


LEGENDA

- JÍZDANI:**
 - Krajčí silnice
 - Místní komunikace II. třídy
 - Místní komunikace IV. třídy
 - Místní komunikace IV. třídy – chodníky, stezky
 - Účelová komunikace
- STAVAJÍCÍ POKROČILIS:**
 - Síťovací hranice panelů KIV
 - Síťovací poloha katastrálního území
- DOPRAVNÍ ZNAČENÍ:**
 - B28 STAVAJÍCÍ DOPRAVNÍ ZNAČENÍ
 - P6 NOVÉ DOPRAVNÍ ZNAČENÍ
 - B28 RŮŠENÉ DOPRAVNÍ ZNAČENÍ

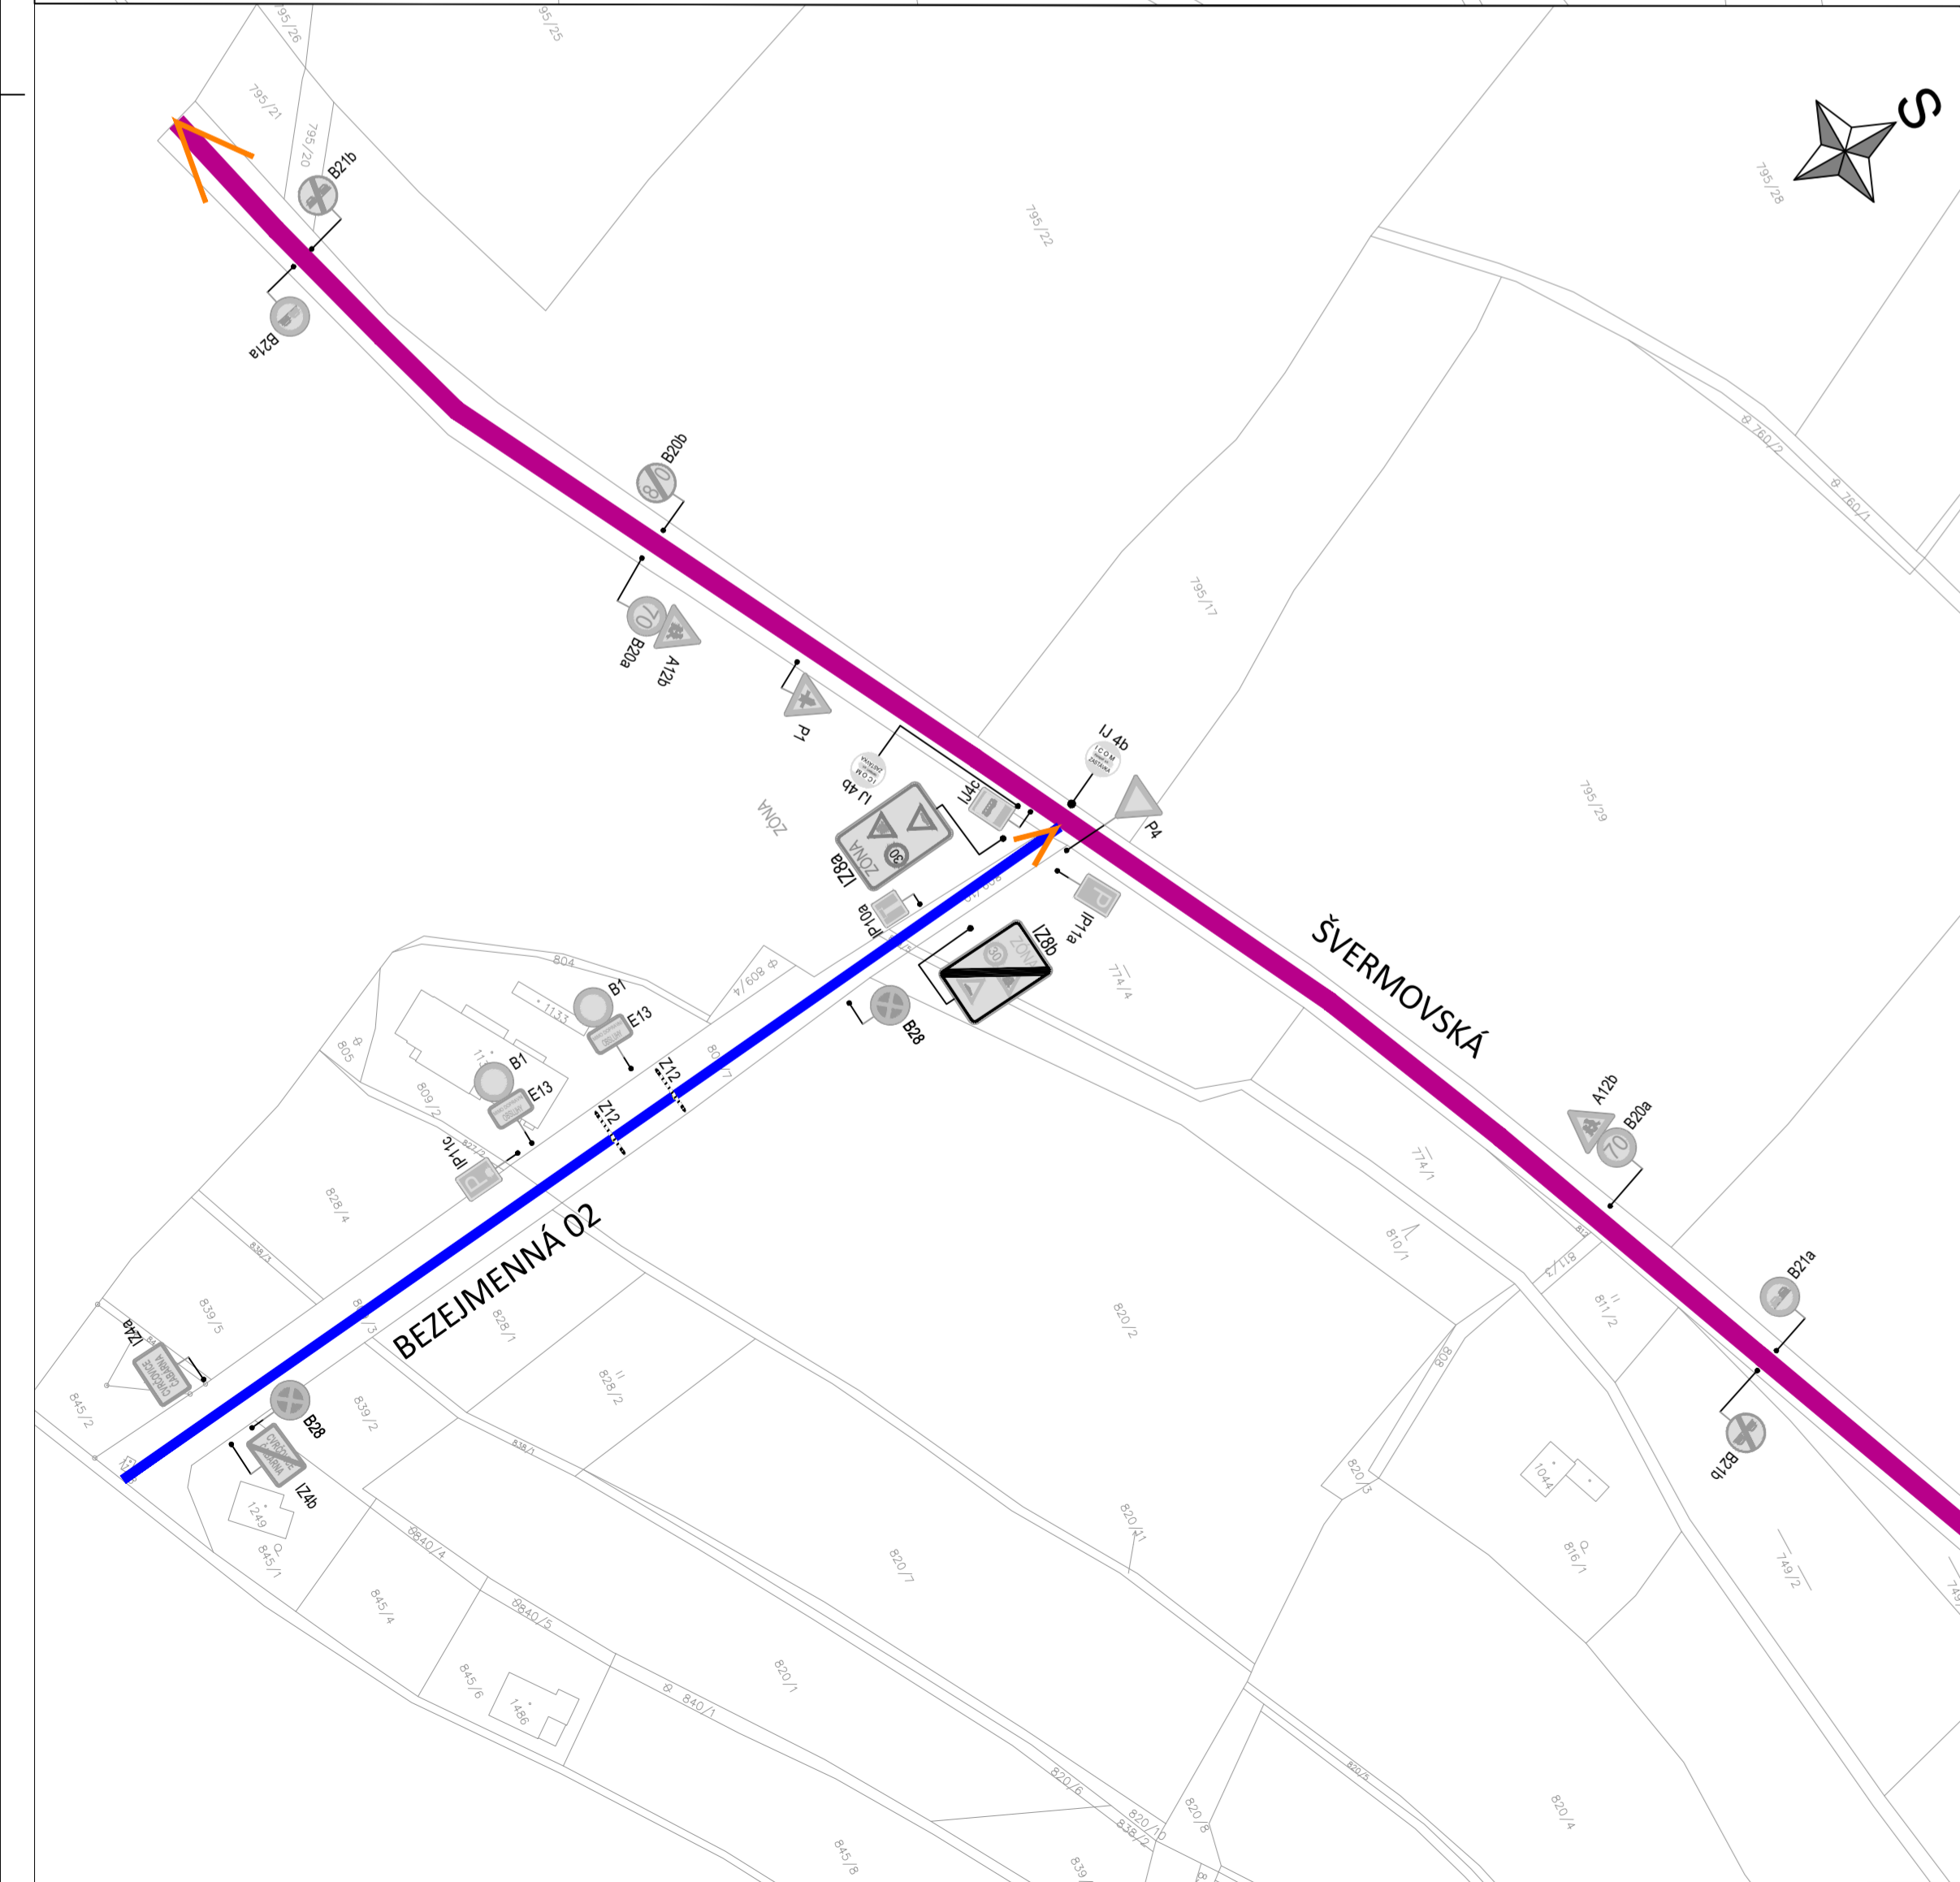

PROJEKČNÍ KANCELÁŘ DOPRAVNÍCH STAVĚB
Dprojekty s.r.o.
 autorizovaná projekční kancelář dopravních staveb
 VAŘKOVÁ 3180, 272 001 KLADNO
 IČO: 08230681
 e-mail: info@dprojekty.cz

OBZEMATEL: OBEC BRANDÝSEK SLÁNSKÁ 62, BRANDÝSEK 27314
 MÍSTO STAVBY: KÚ BRANČICKO
 NÁZEV STAVBY: ZMĚNA DOPRAVNÍHO ZNAČENÍ

POČET PÁŘE: 1
 DĚLŮ ZÁKAZNÍK: 03/2024
 DATUM ZPRACOVÁNÍ: 1.1.2024
 MĚŘÍTKO: 1:1500

SITUAČE - 1. ČÁST
 PŘÍLOHA C1.