


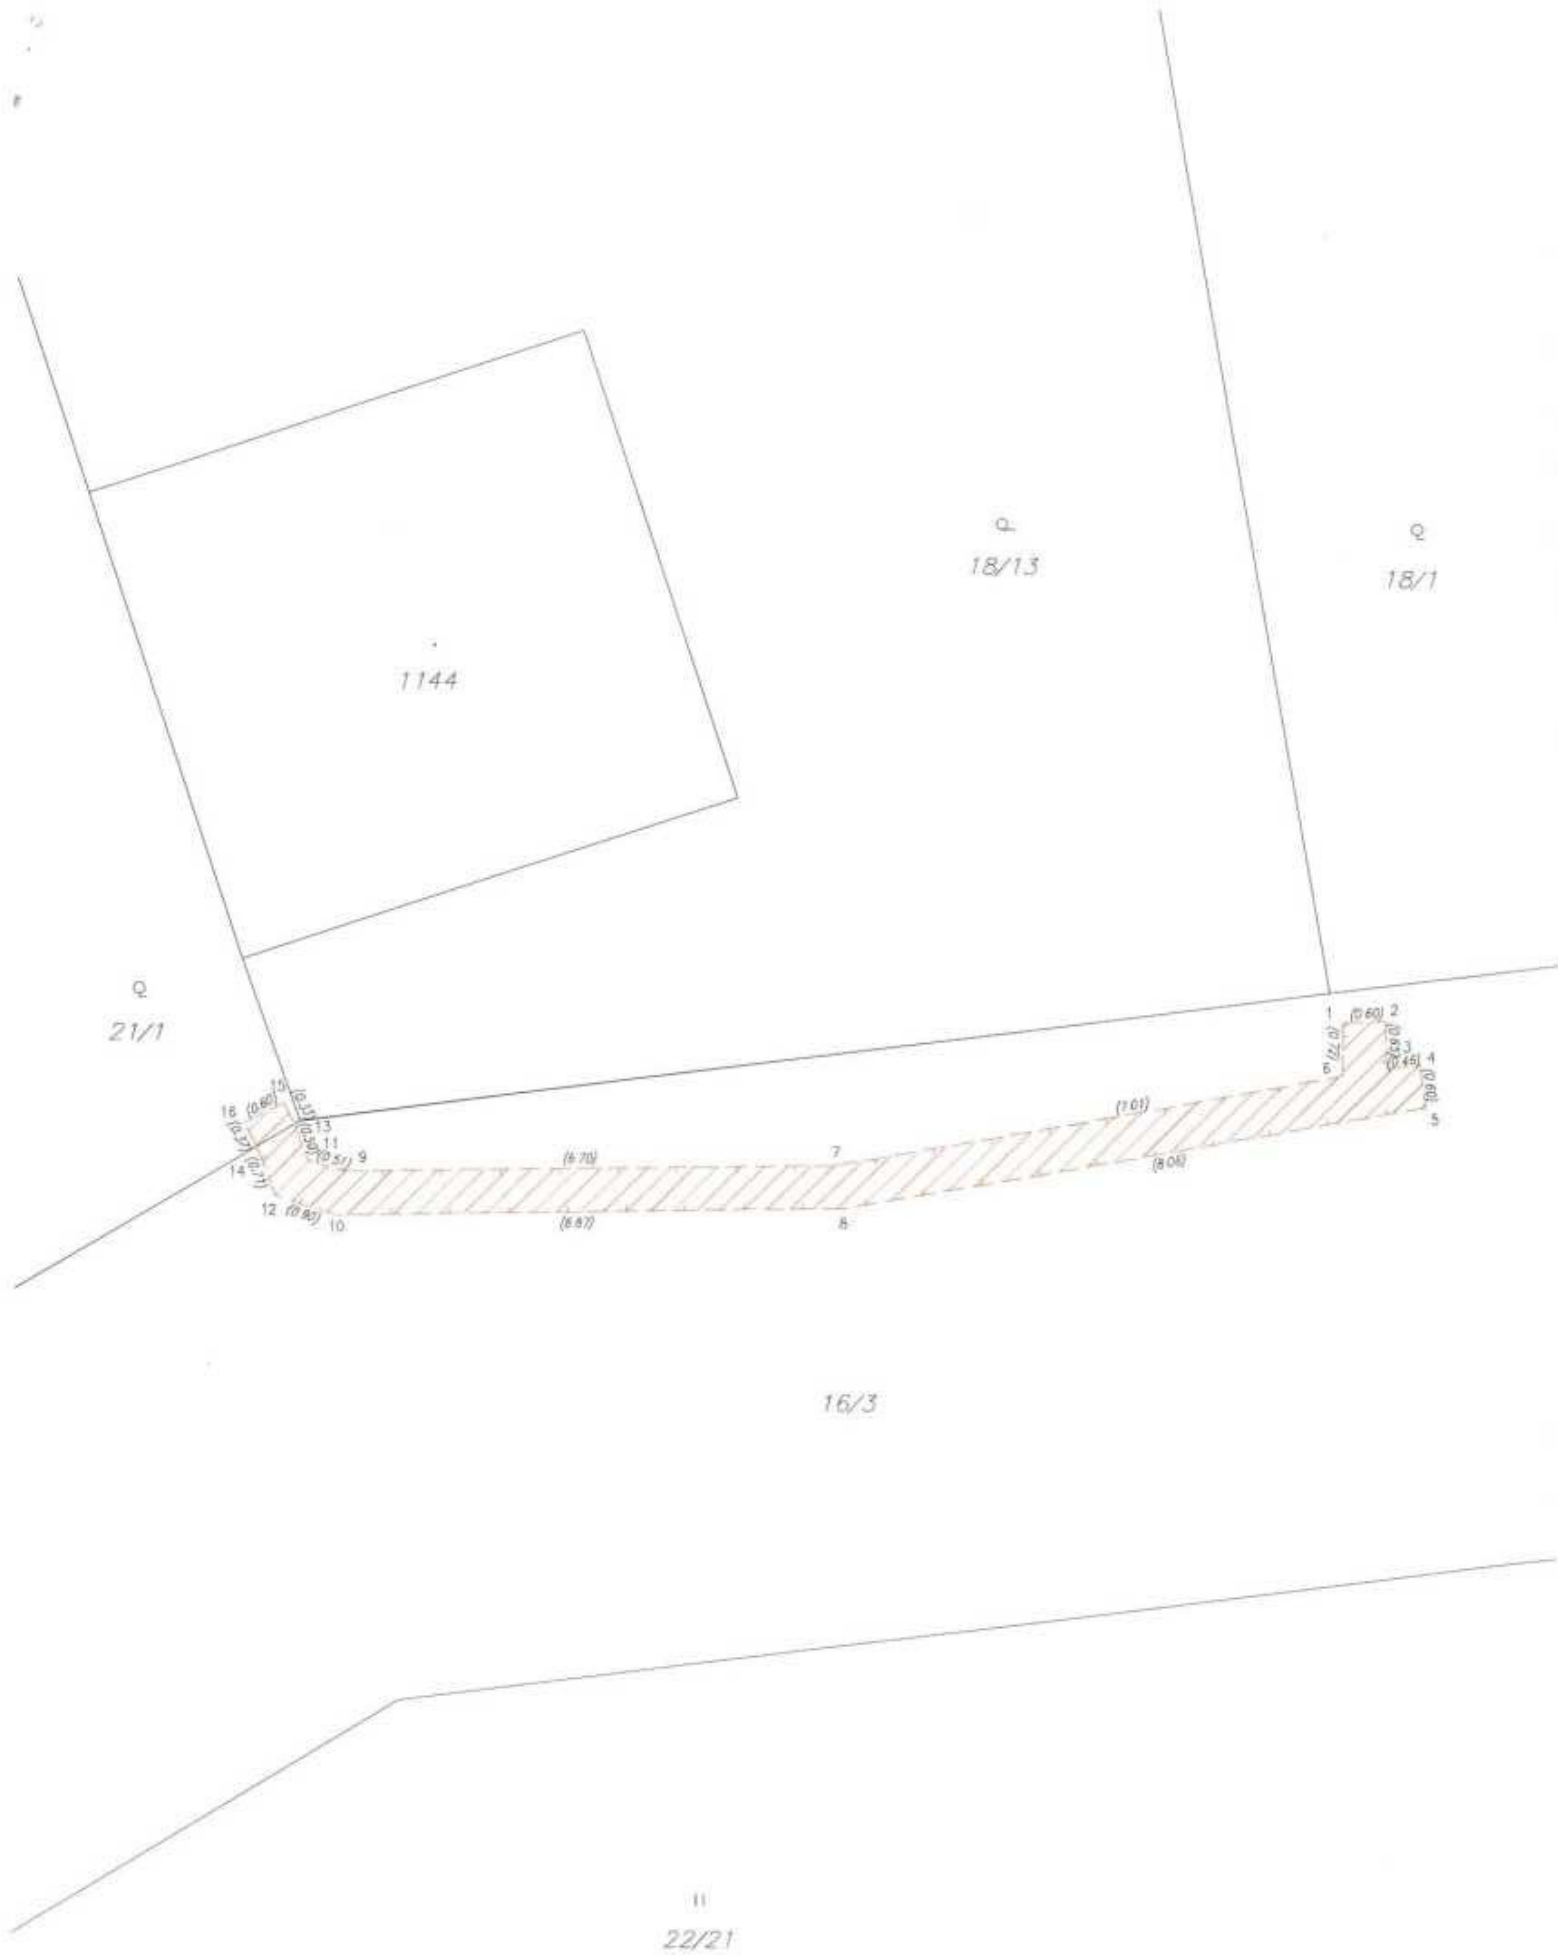

VÝKAZ DOSAVADNÍHO A NOVÉHO STAVU ÚDAJŮ KATASTRU NEMOVITOSTÍ												
Dosavadní stav						Nový stav						
Označení pozemku porc. číslem	Výměra parcely		Druh pozemku	Označení pozemku porc. číslem	Výměra parcely		Druh pozemku	Typ stavby	Způsob určení	Porovnání se stavem evidence právních vztahů		
	ha	m²			ha	m²				Na přechodu z pozemku označeného v katastru nemovitostí	Číslo stavu vlastnictví	Označení dílu
16/3 21/1										16/3 21/1	10001 1110	

Oprávněný : dle listiny
Druh věcného břemene : dle listiny

Seznam souřadnic (S-JTSK)

Č. bodu	Souřadnice pro zápis do KN			Souřadnice určené měřením		
	Y	X	kód kv.	Y	X	Poznámka
1	759672.07	1029331.51	3			
2	759671.47	1029331.48	3			
3	759671.45	1029332.14	3			
4	759671.00	1029332.07	3			
5	759670.92	1029332.86	3			
6	759672.05	1029332.23	3			
7	759678.95	1029333.49	3			
8	759678.85	1029334.09	3			
9	759685.65	1029333.61	6	759685.69	1029334.46	
10	759685.72	1029334.21	6	759685.73	1029335.06	
11	759686.13	1029333.45	6	759686.18	1029334.34	
12	759686.58	1029333.94	6	759686.60	1029334.84	
13	759686.31	1029332.98	6	759686.40	1029333.85	
14	759686.83	1029333.28	6	759686.93	1029334.15	
15	759686.46	1029332.69	6	759686.55	1029333.59	
16	759687.00	1029332.95	6	759687.07	1029333.88	

Souřadnice bodů na dosavadní hranici pozemku určené měřením v terénu budou pro zápis do katastru nemovitostí upraveny podle dosavadního určení hranice lomovými body s kódem charakteristiky kvality souřadnic vyšší než 3. Důvodem je nerealizované zpřesnění této hranice, ke kterému je nutné doložit listinu prokazující shodu vlastníků na jejím průběhu (čl. 50 odst. 1 písm. a) katastrálního zákona).

GEOMETRICKÝ PLÁN
pro

vymezení rozsahu věcného břemene k části
pozemku

Vyhotovitel: Uniservis Hašek, s.r.o.
Mant. Topinkových 796
Kladno 27201
tel. 702 091 026

Číslo plánu: 1920-7260030/2026

Okres: Kladno

Obec: Brandýsek

Kat. území: Brandýsek

Mapový list: Kladno 3-4/31

Dosavadním vlastním pozemkem byla poskytnuta služnost
uznávaná se v terénu s průběhem kormisavých nových hranic
které jsou znázorněny přeloženým způsobem

Geometrický plán ověřil autorizovaný zeměměřický inženýr

Jméno, příjmení Ing. Irena Straková

Číslo pozicový rejstříku autorizovaných
zeměměřických inženýrů 398

Dne 22.5.2026 č. 277/2026

Nadřazení a přenesení odpovědi právní odpovědnosti

Katastrální úřad souhlasí s oděšením prací

Ing. Michal Kulhánec
KÚ pro Středočeský kraj
KP Kladno
PGP-644/2026-203
2026.05.26 09:42:56 +02'00'

Stájeopis ověřil autorizovaný zeměměřický inženýr

Jméno, příjmení ING. IRENA STRAKOVÁ

Číslo pozicový rejstříku autorizovaných
zeměměřických inženýrů 398

Dne 26-05-2026 č. 289 / 2026

Tento stájeopis odpovídá geometrickému plánu v elektronické podobě uloženému
v dokumentaci katastrálního úřadu

Ověření stájeopisu geometrického plánu v listinné podobě

Ing. Irena Straková
aut. pozicový rejstřík ČKZ 3.206 v současném podání
Aut.