




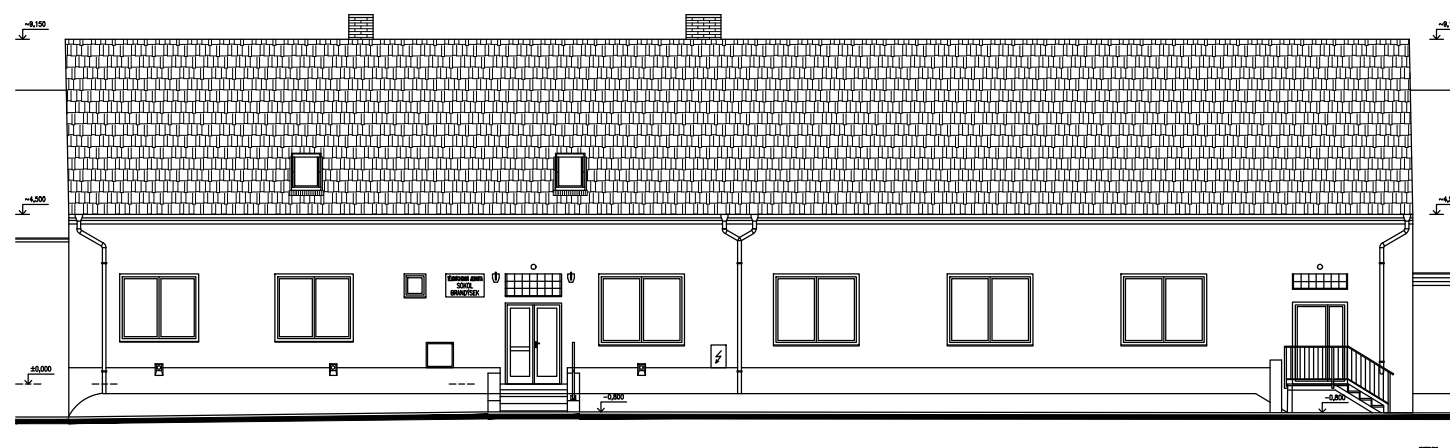


POHLED JIŽNÍ

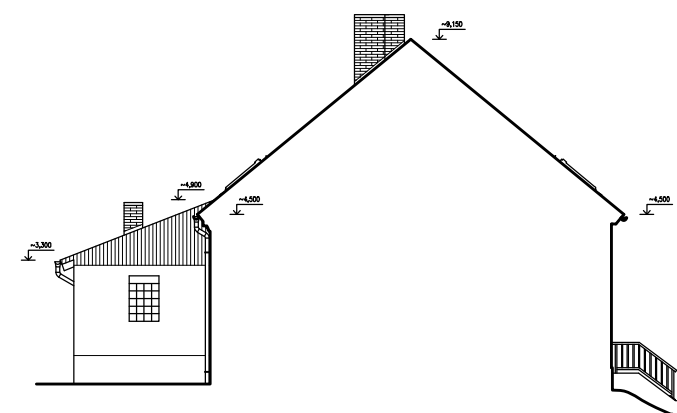

ŘEZOPOHLED ZÁPADNÍ

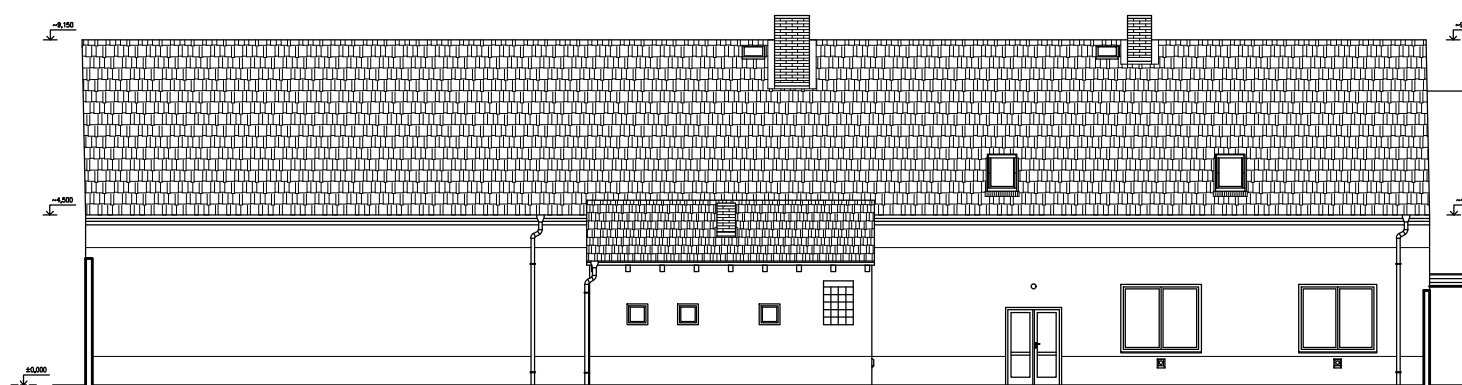

POHLED SEVERNÍ

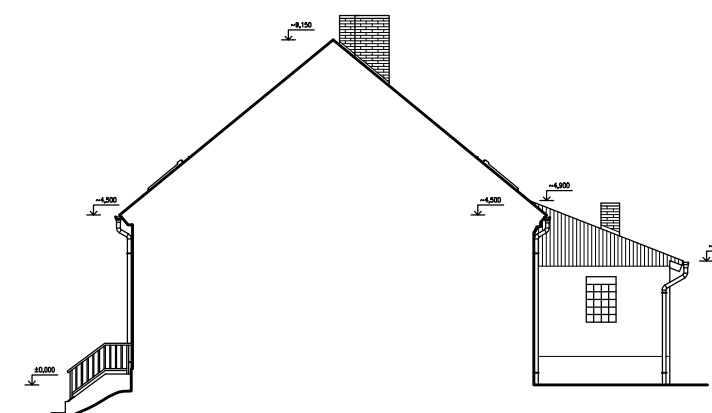

ŘEZOPOHLED VÝCHODNÍ

1:200

STÁVAJÍCÍ STAV - POHLEDY NA FASÁDY


7

STAVEBNÍ ÚPRAVY A PŘÍSTAVBA SOKOLOVNY

ARCHITEKTONICKÁ STUDIE

11/2025



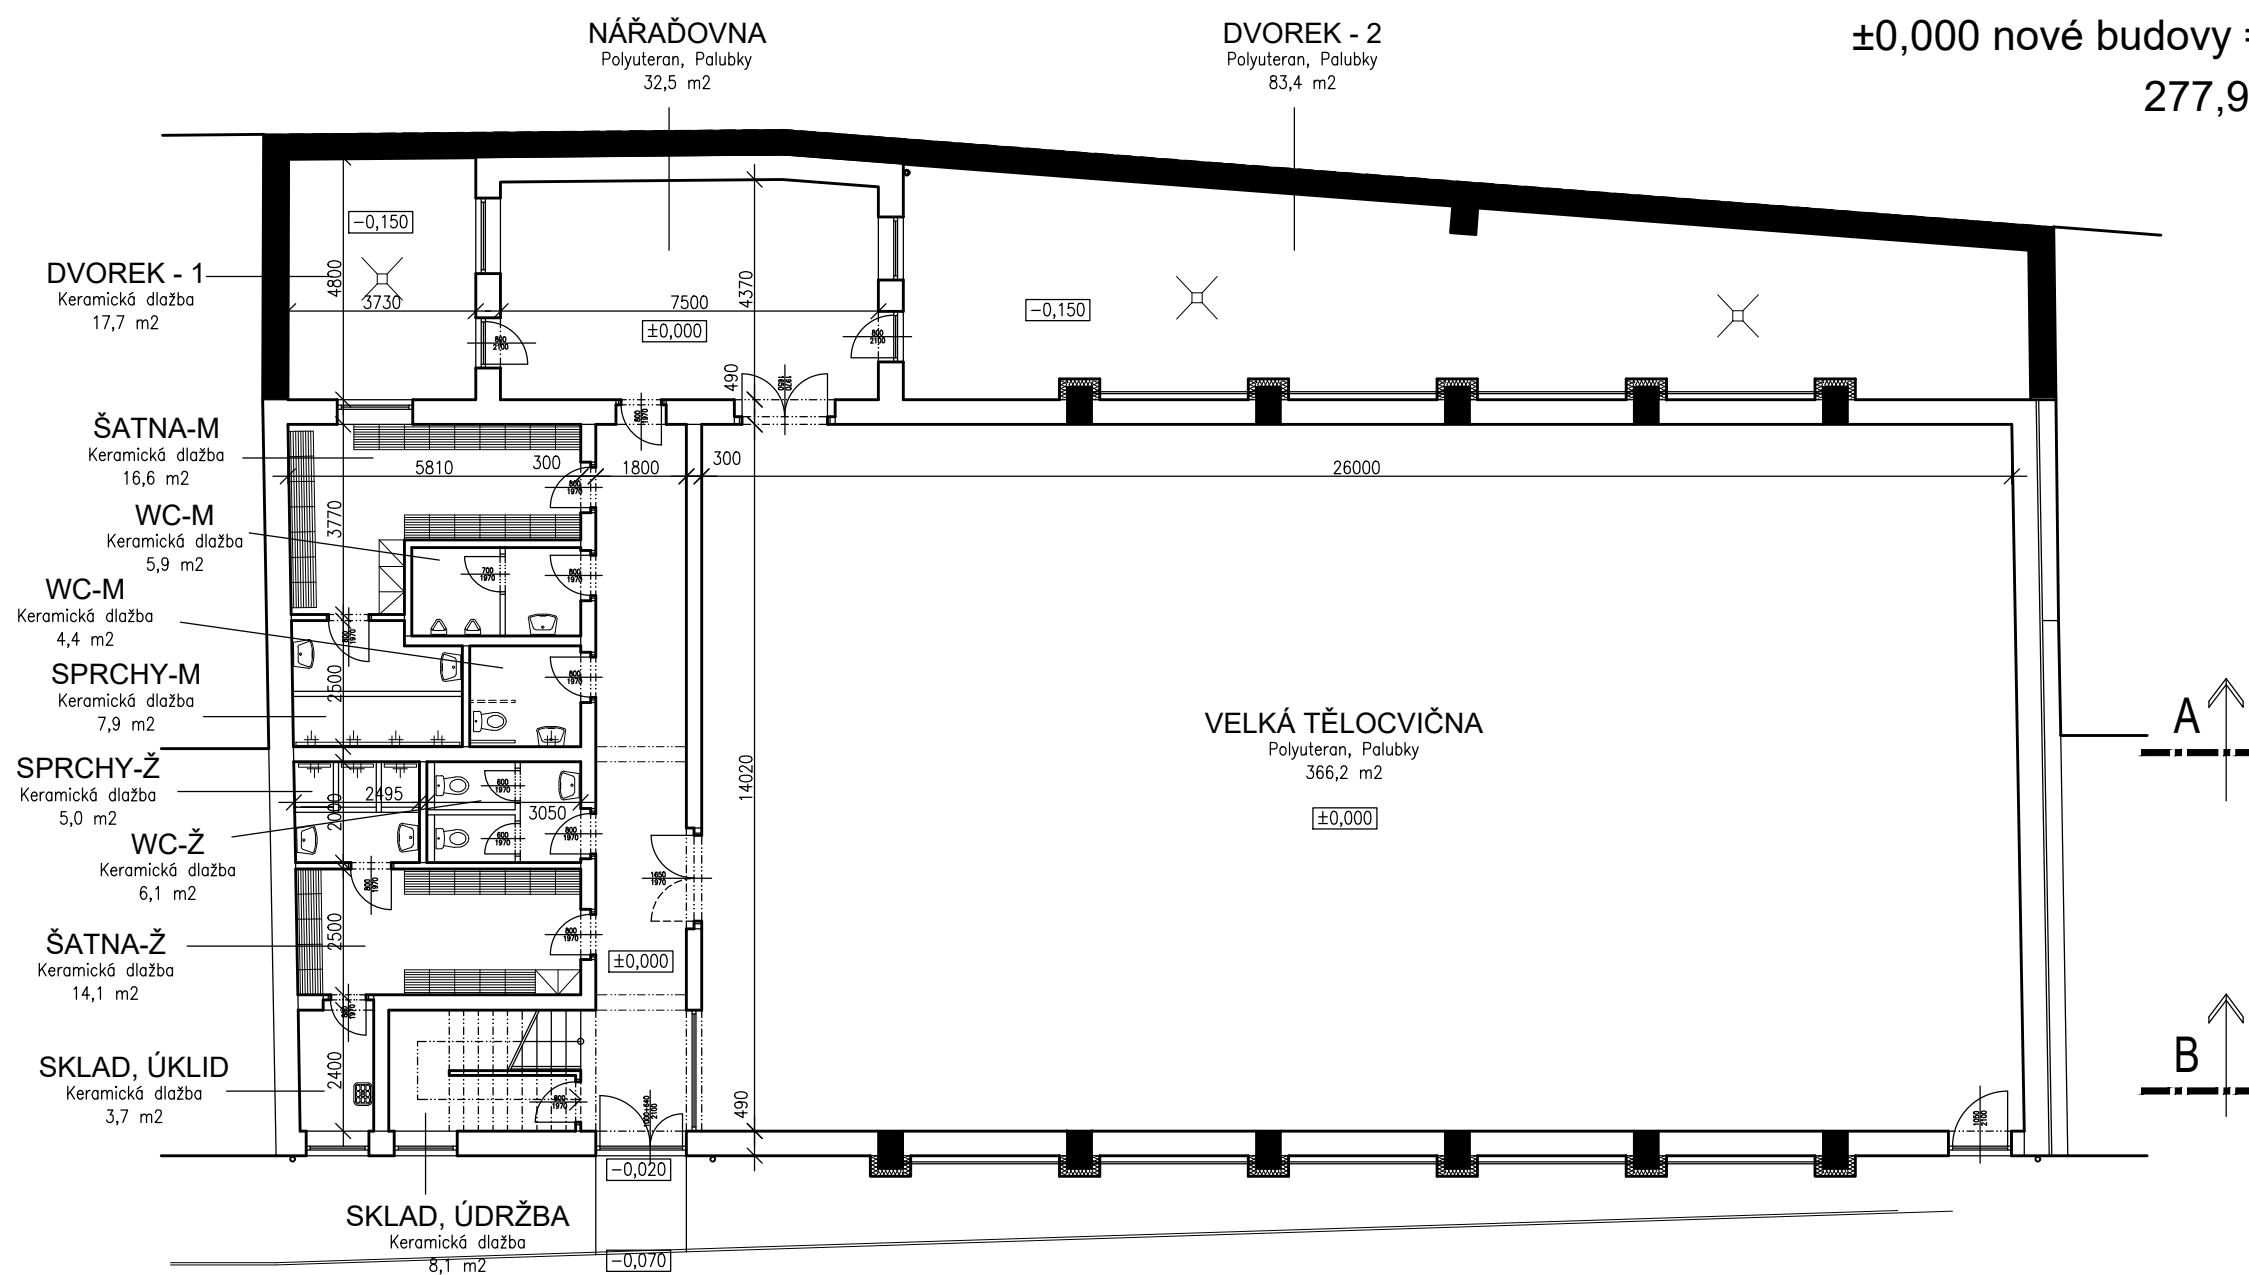

1:150  
NOVÝ STAV  
PŮDORYS 1.NP VAR "A"


8

STAVEBNÍ ÚPRAVY A PŘÍSTAVBA SOKOLOVNY

ARCHITEKTONICKÁ STUDIE

11/2025



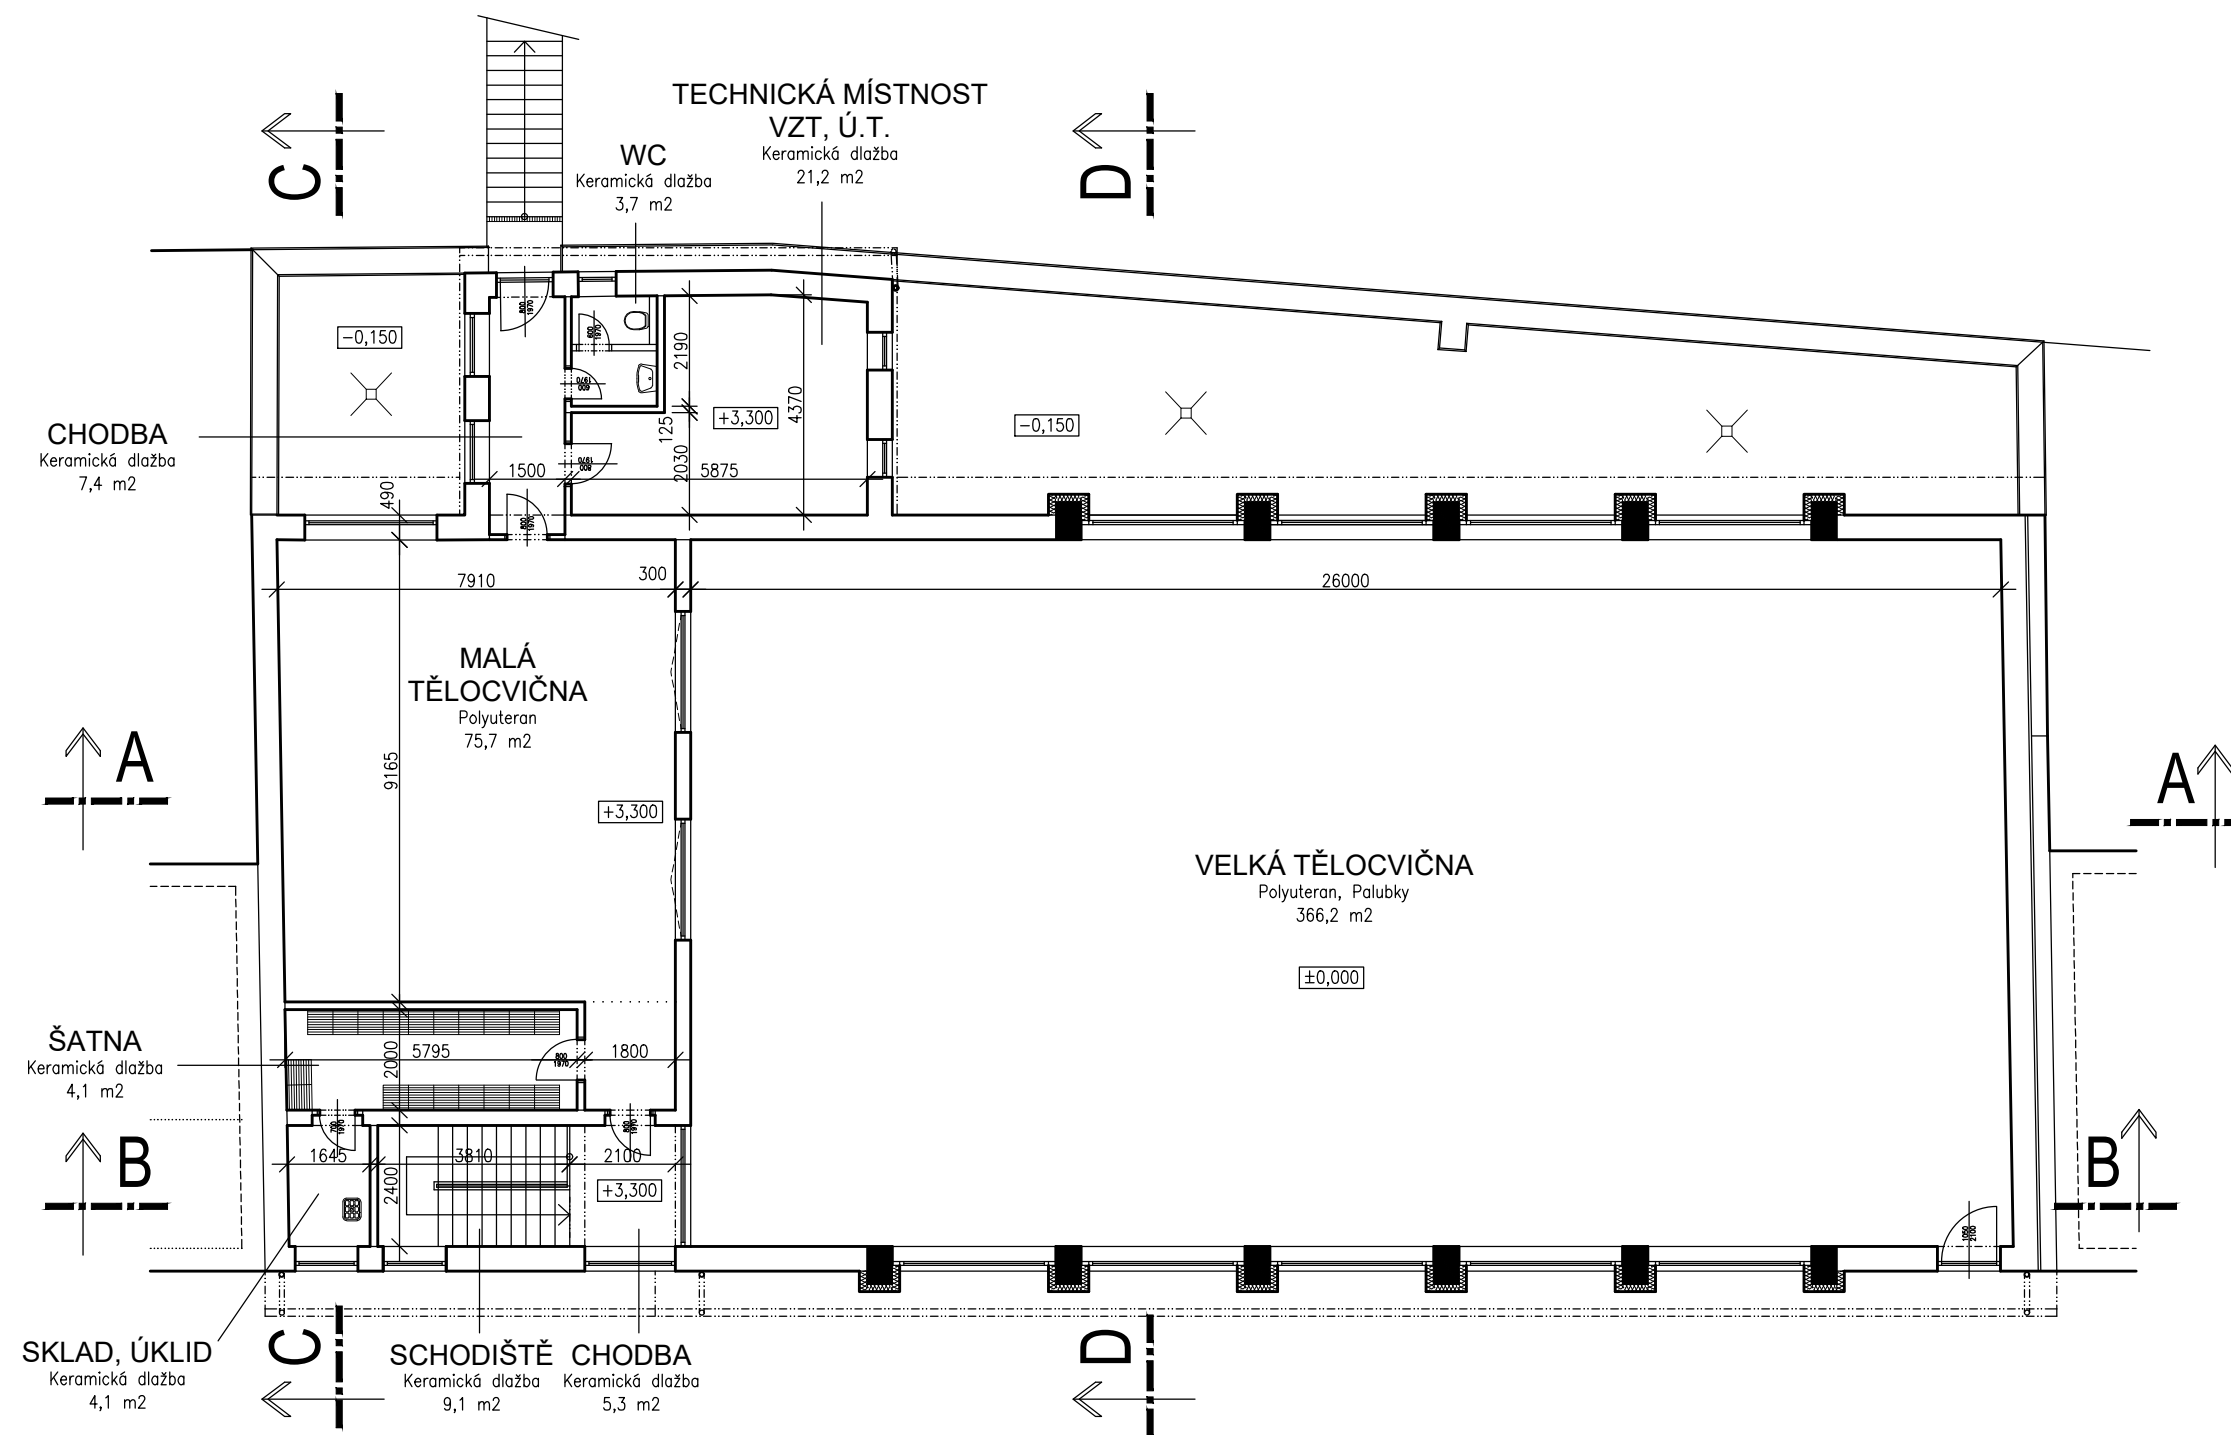

1:150  
NOVÝ STAV  
PŮDORYS 1.NP VAR "A"


9

STAVEBNÍ ÚPRAVY A PŘÍSTAVBA SOKOLOVNY

ARCHITEKTONICKÁ STUDIE

11/2025



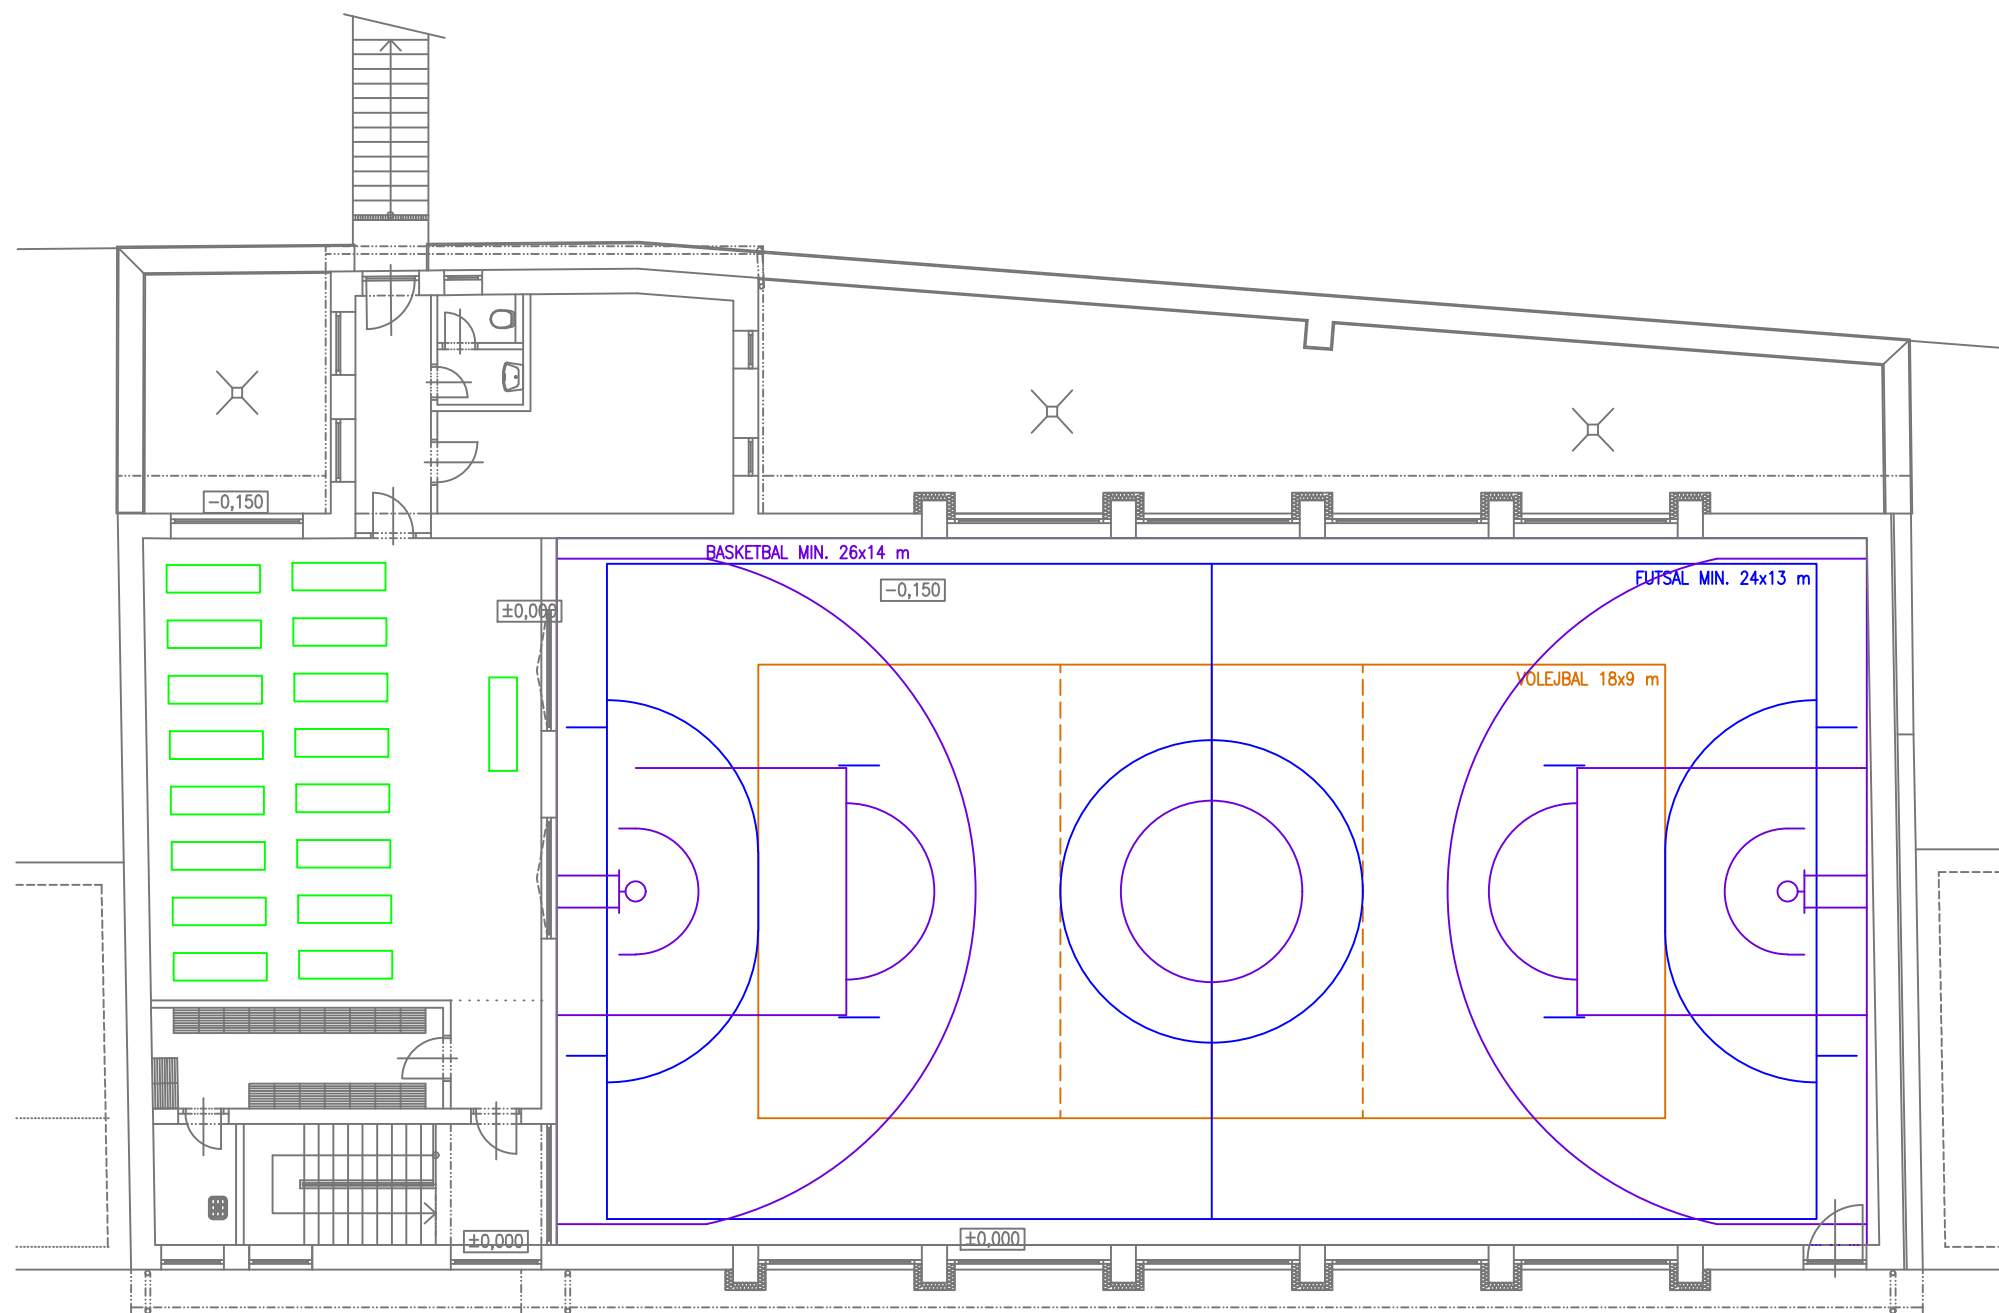

1:150  
NOVÝ STAV  
ROZMĚRY HŘIŠŤ

10


STAVEBNÍ ÚPRAVY A PŘÍSTAVBA SOKOLOVNY

ARCHITEKTONICKÁ STUDIE


11/2025



ŘEZ A - A

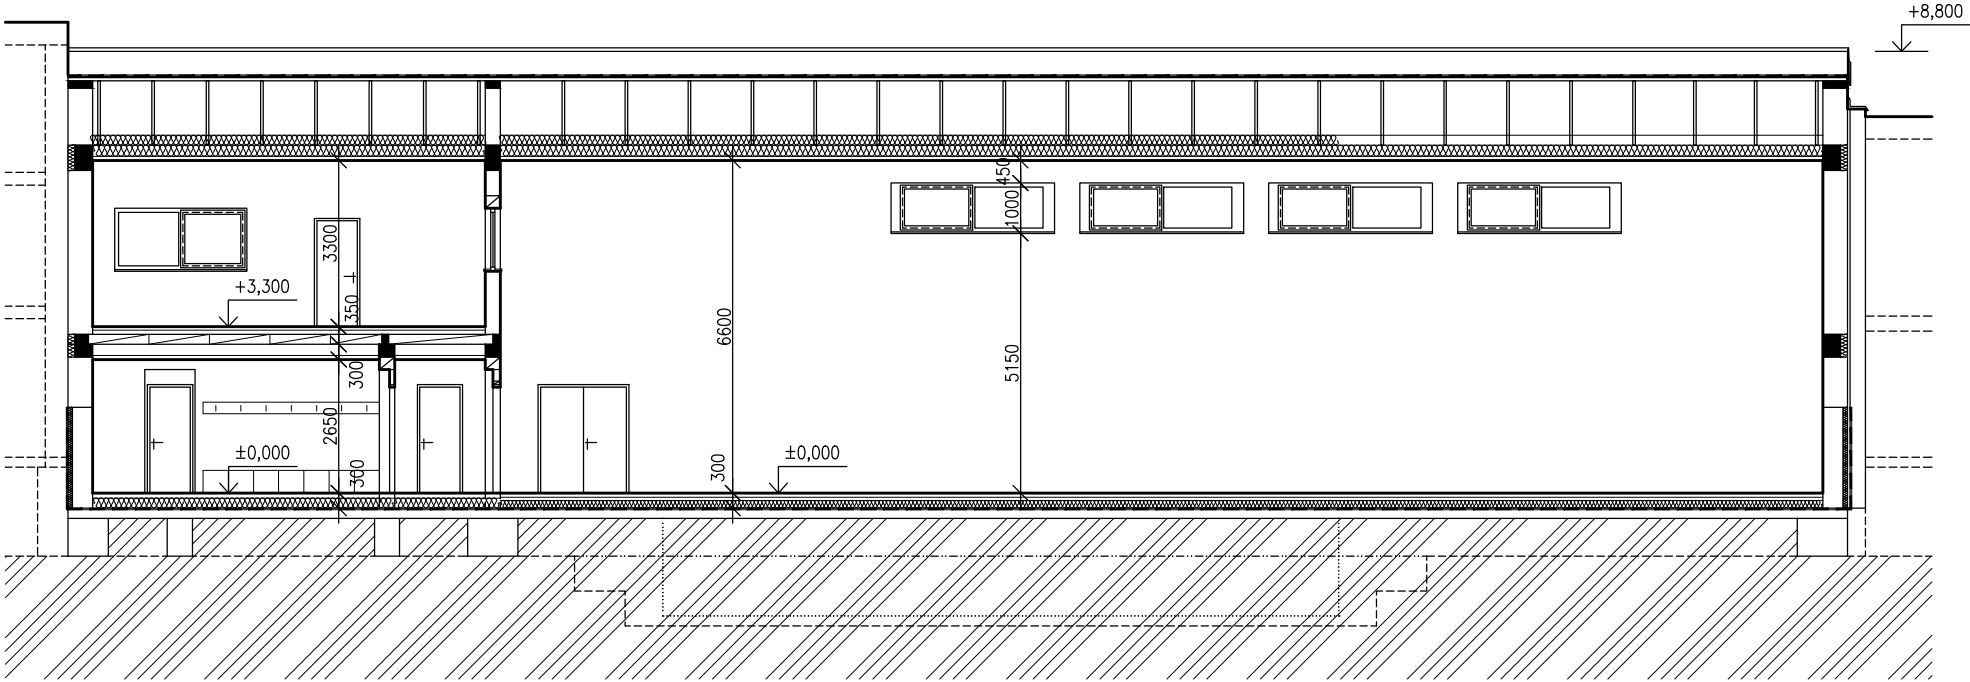


ŘEZ B - B

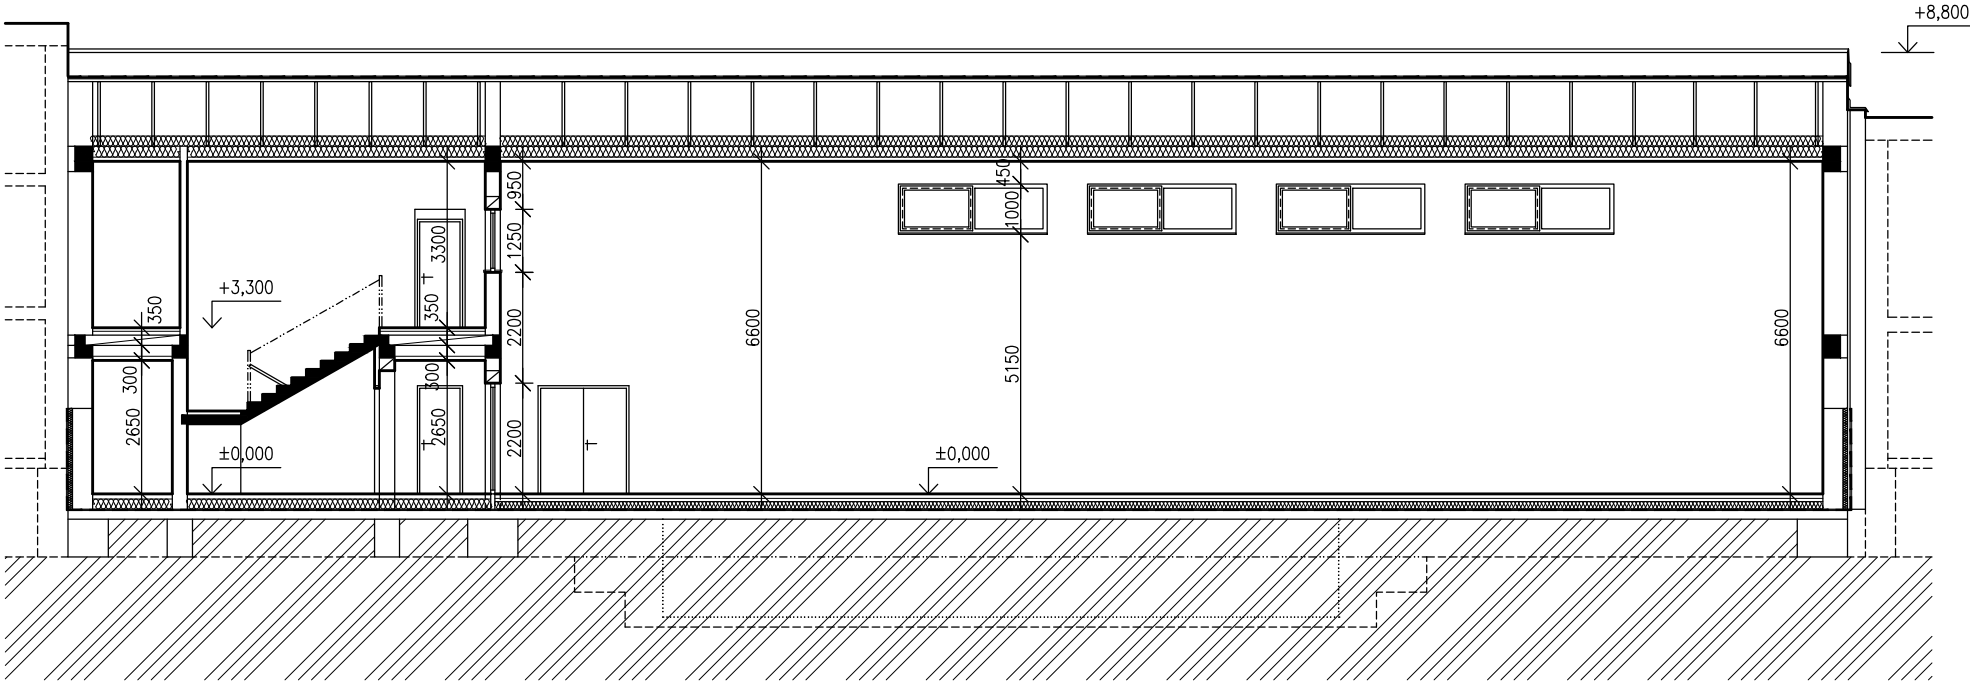


ŘEZ A - A, B - B VAR "A"



## ŘEZ C - C

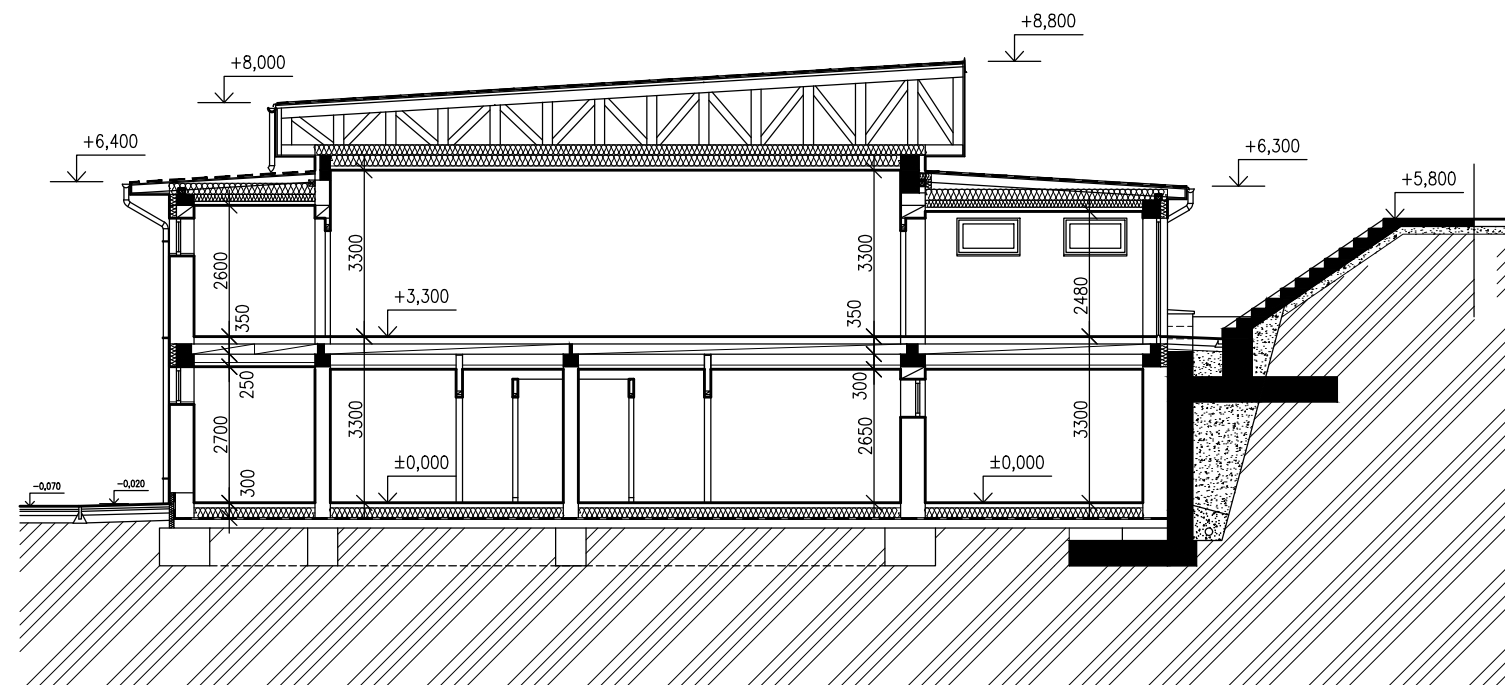

## ŘEZ D - D

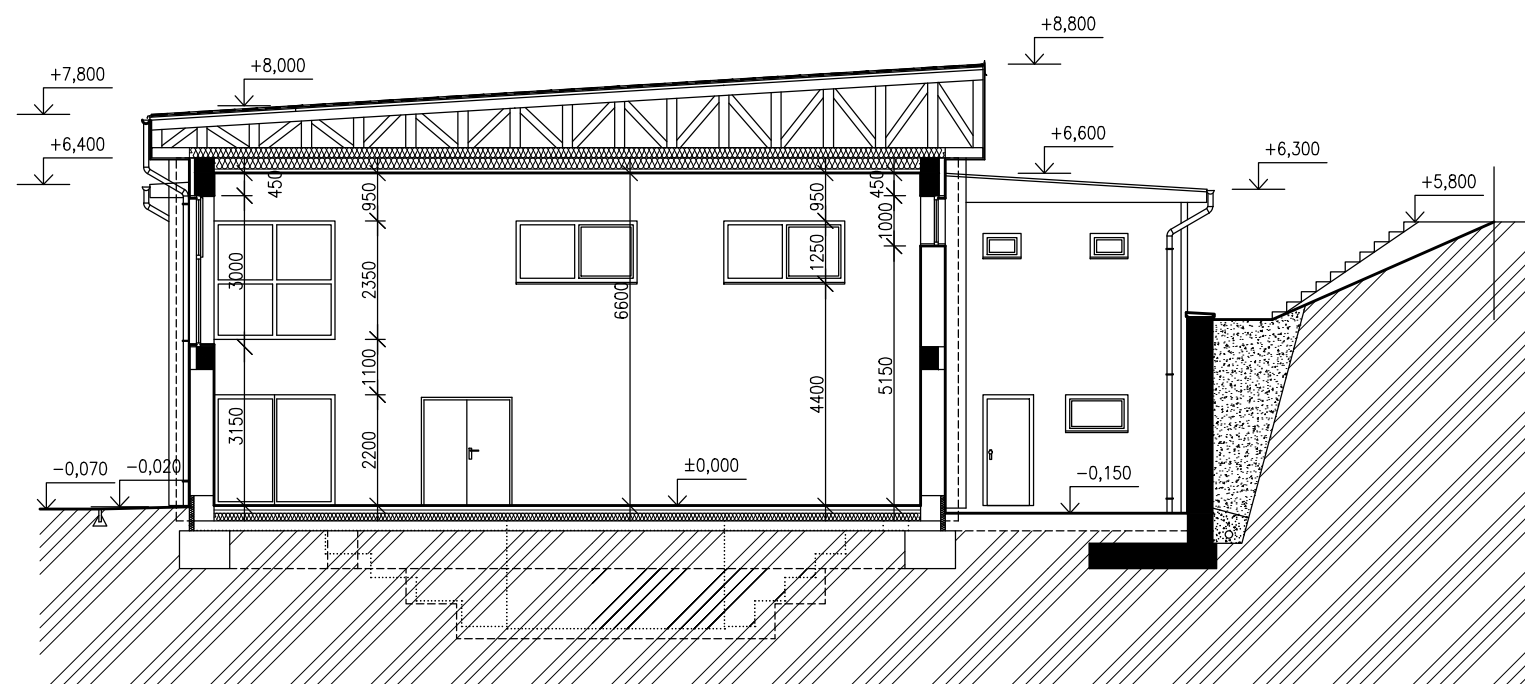

1:150

NOVÝ STAV

ŘEZ A - A, B - B VAR "A"

12


STAVEBNÍ ÚPRAVY A PŘÍSTAVBA SOKOLOVNY

ARCHITEKTONICKÁ STUDIE


11/2025



POHLED JIŽNÍ

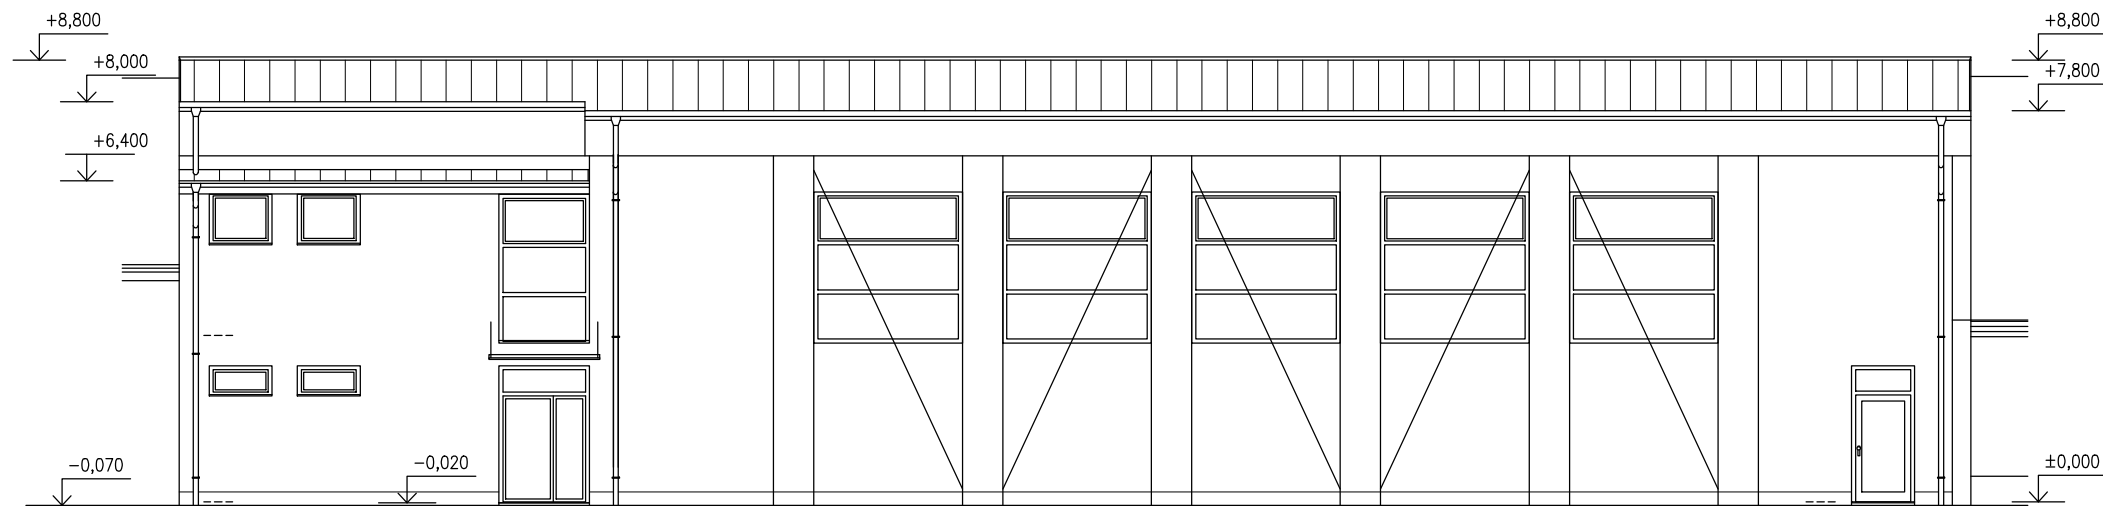


POHLED SEVERNÍ

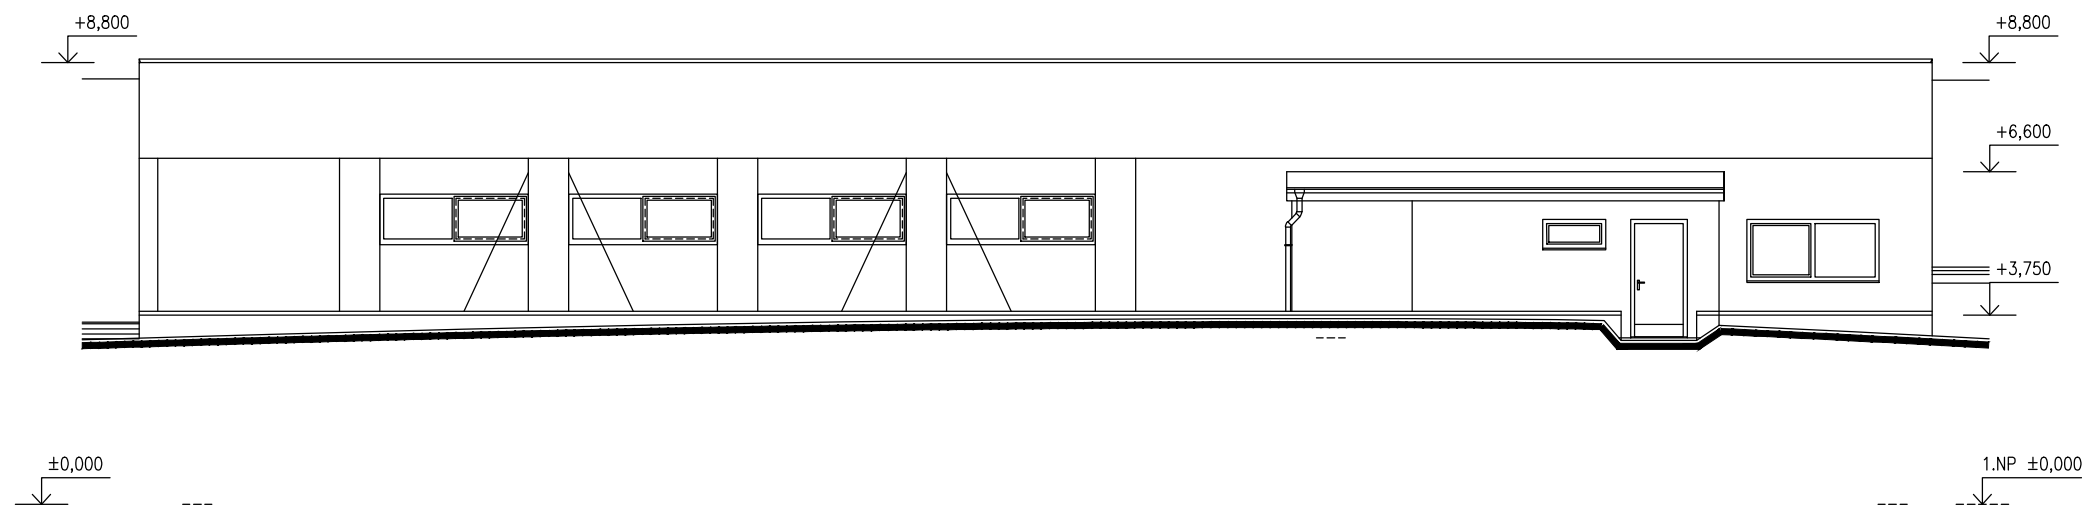


1:150  
NOVÝ STAV  
POHLED JIŽNÍ, SEVERNÍ VAR "A"



POHLED ZÁPADNÍ

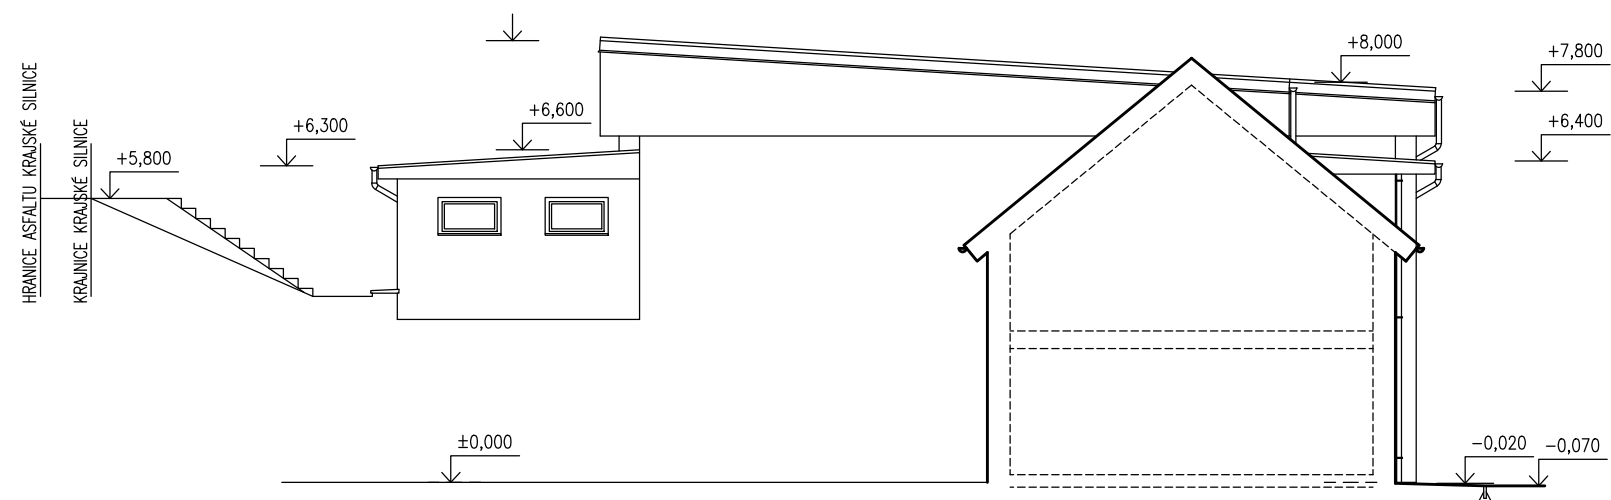

POHLED VÝCHODNÍ

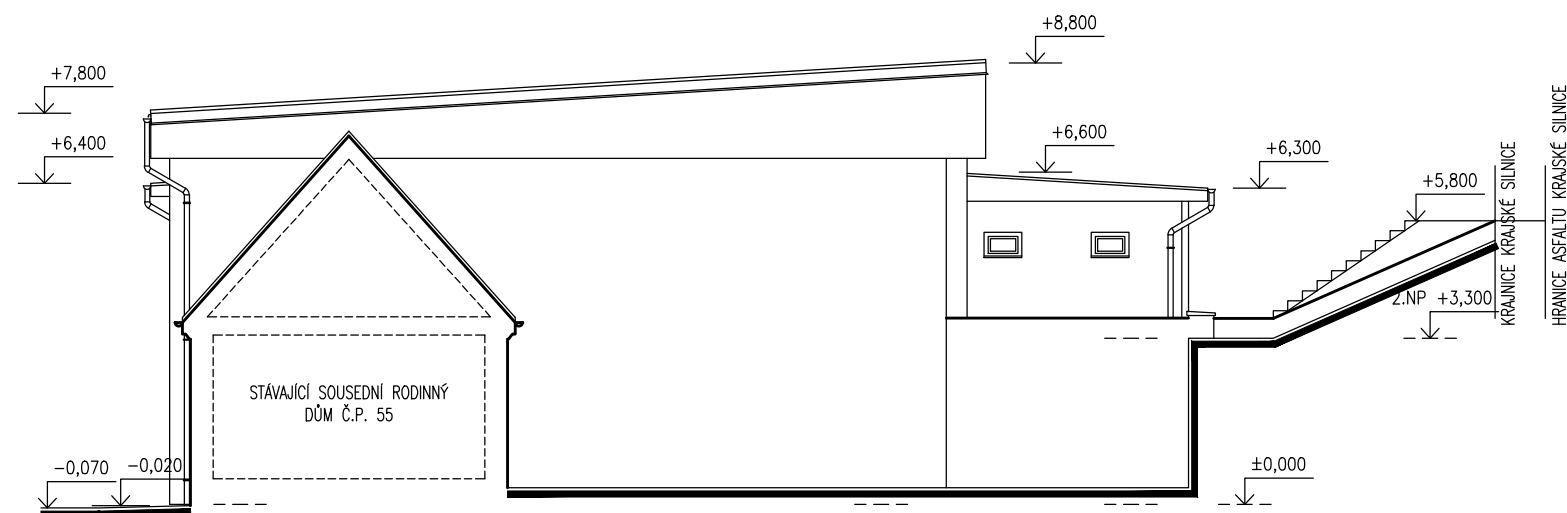

1:150

NOVÝ STAV


POHLED ZÁPADNÍ, VÝCHODNÍ VAR "A"

14





$\pm 0,000 = 277,25 \text{ m.n.m b.p.v}$   
 $\pm 0,000 \text{ nové budovy} = -0,730 \text{ staré}$   
 $277,98 \text{ m.n.m b.p.v}$

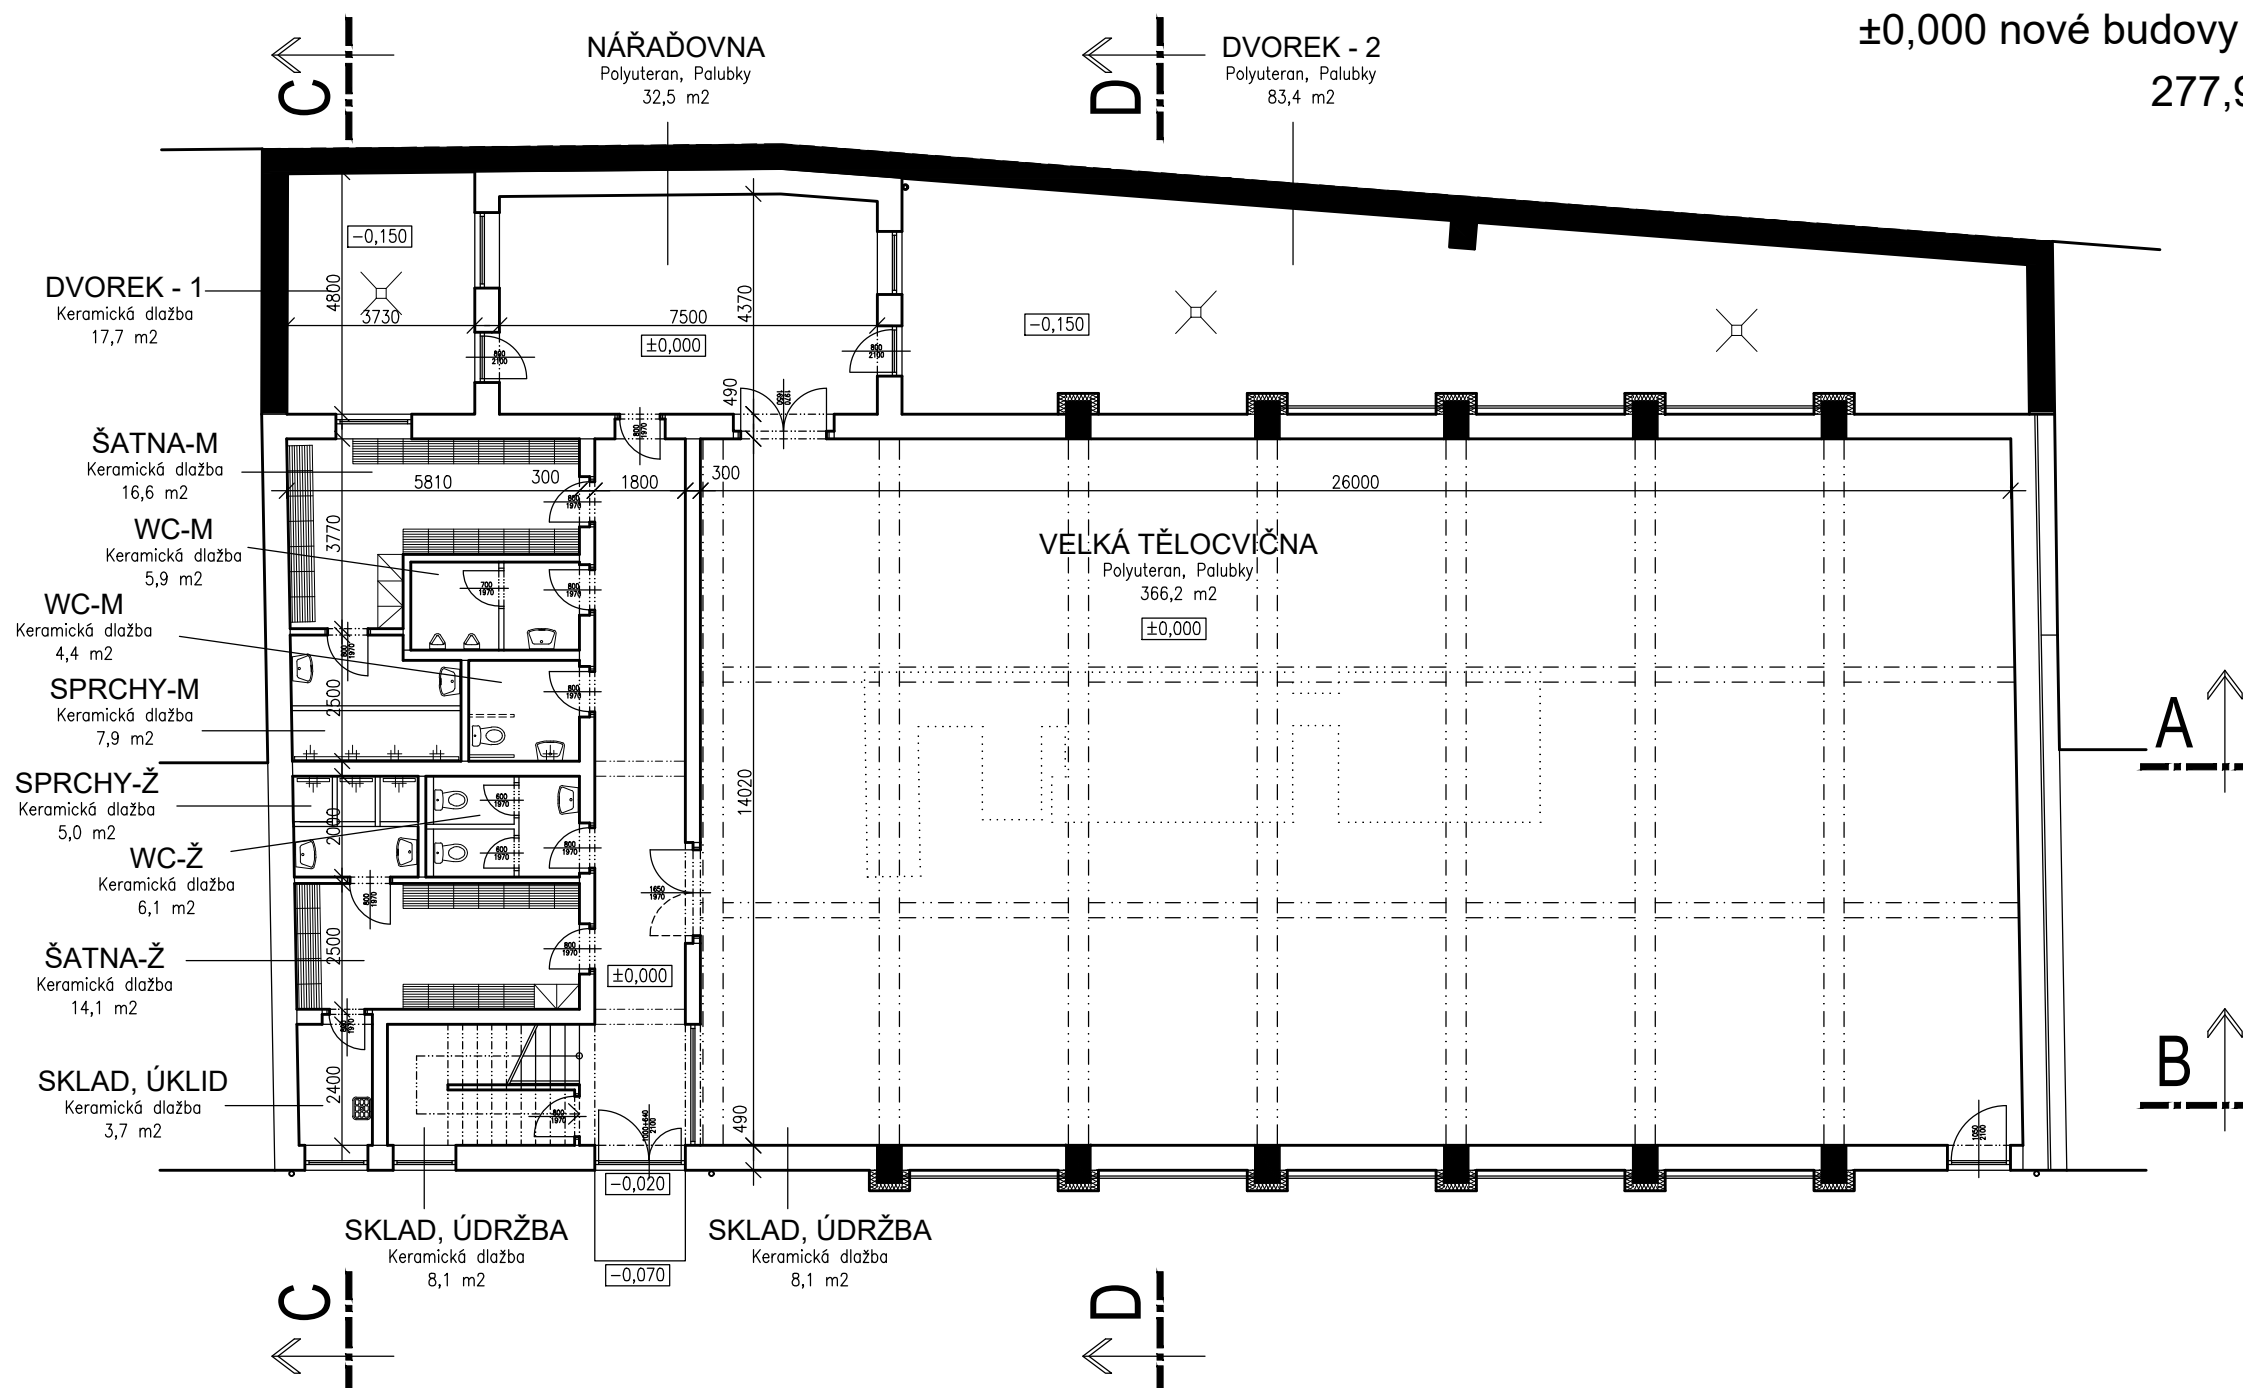


15

STAVEBNÍ ÚPRAVY A PŘÍSTAVBA SOKOLOVNY

ARCHITEKTONICKÁ STUDIE

11/2025



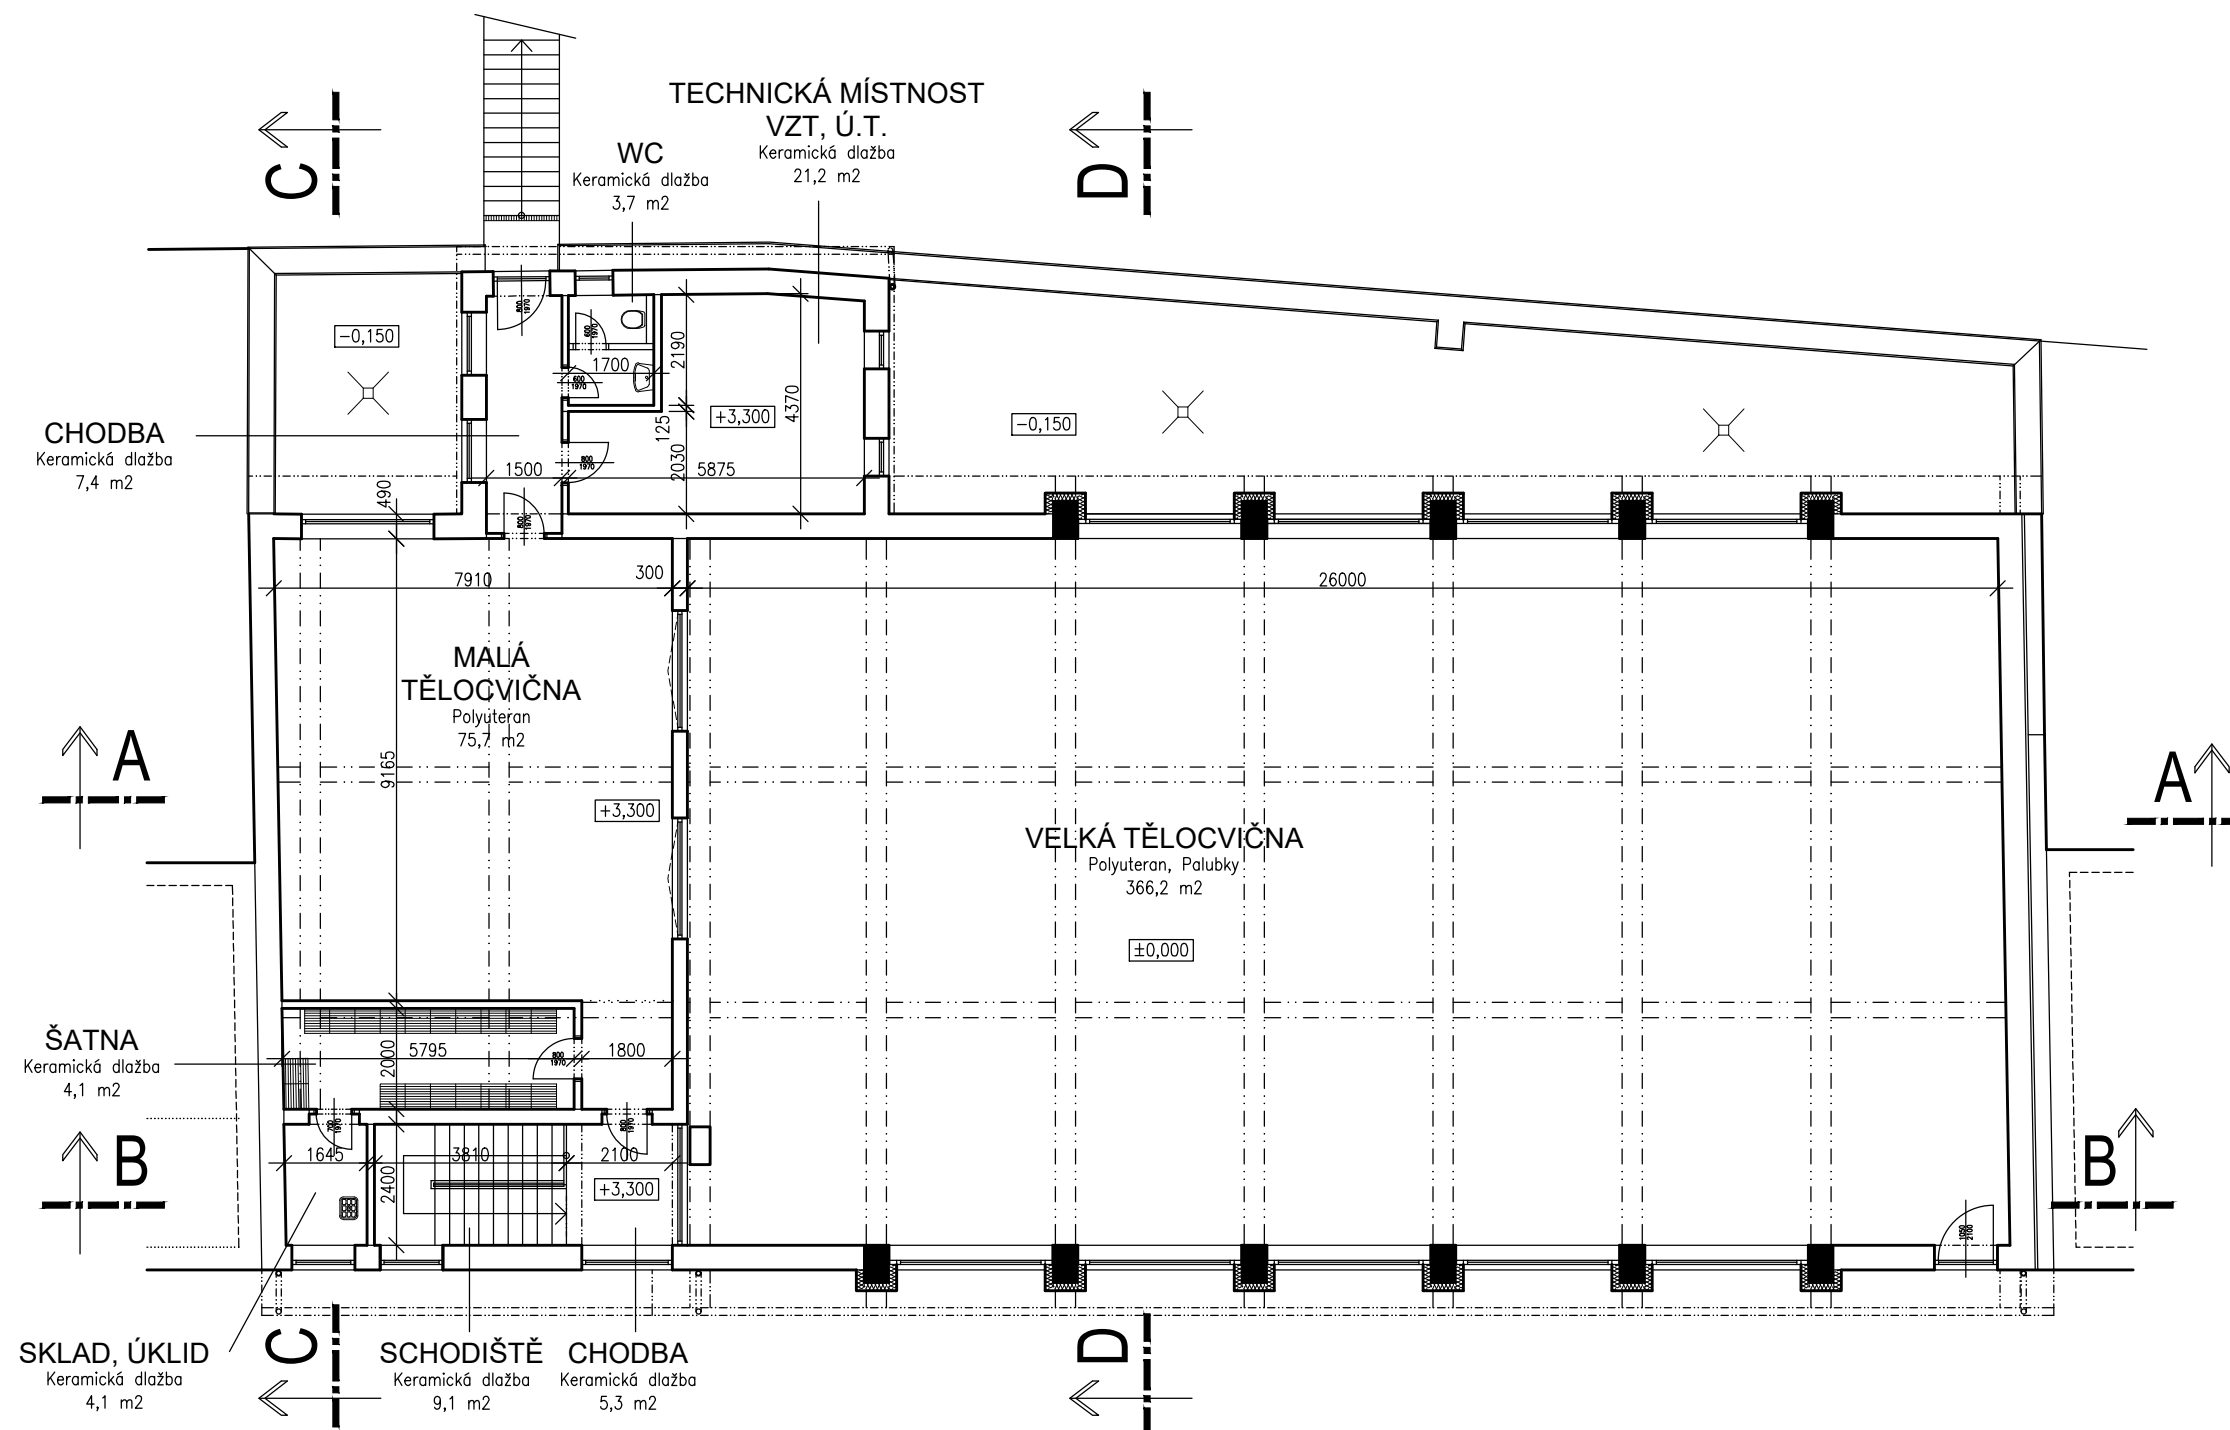

1:150  
NOVÝ STAV  
PŮDORYS 2.NP VAR "B"

16

STAVEBNÍ ÚPRAVY A PŘÍSTAVBA SOKOLOVNY

ARCHITEKTONICKÁ STUDIE

11/2025

