



ŘEZ A - A

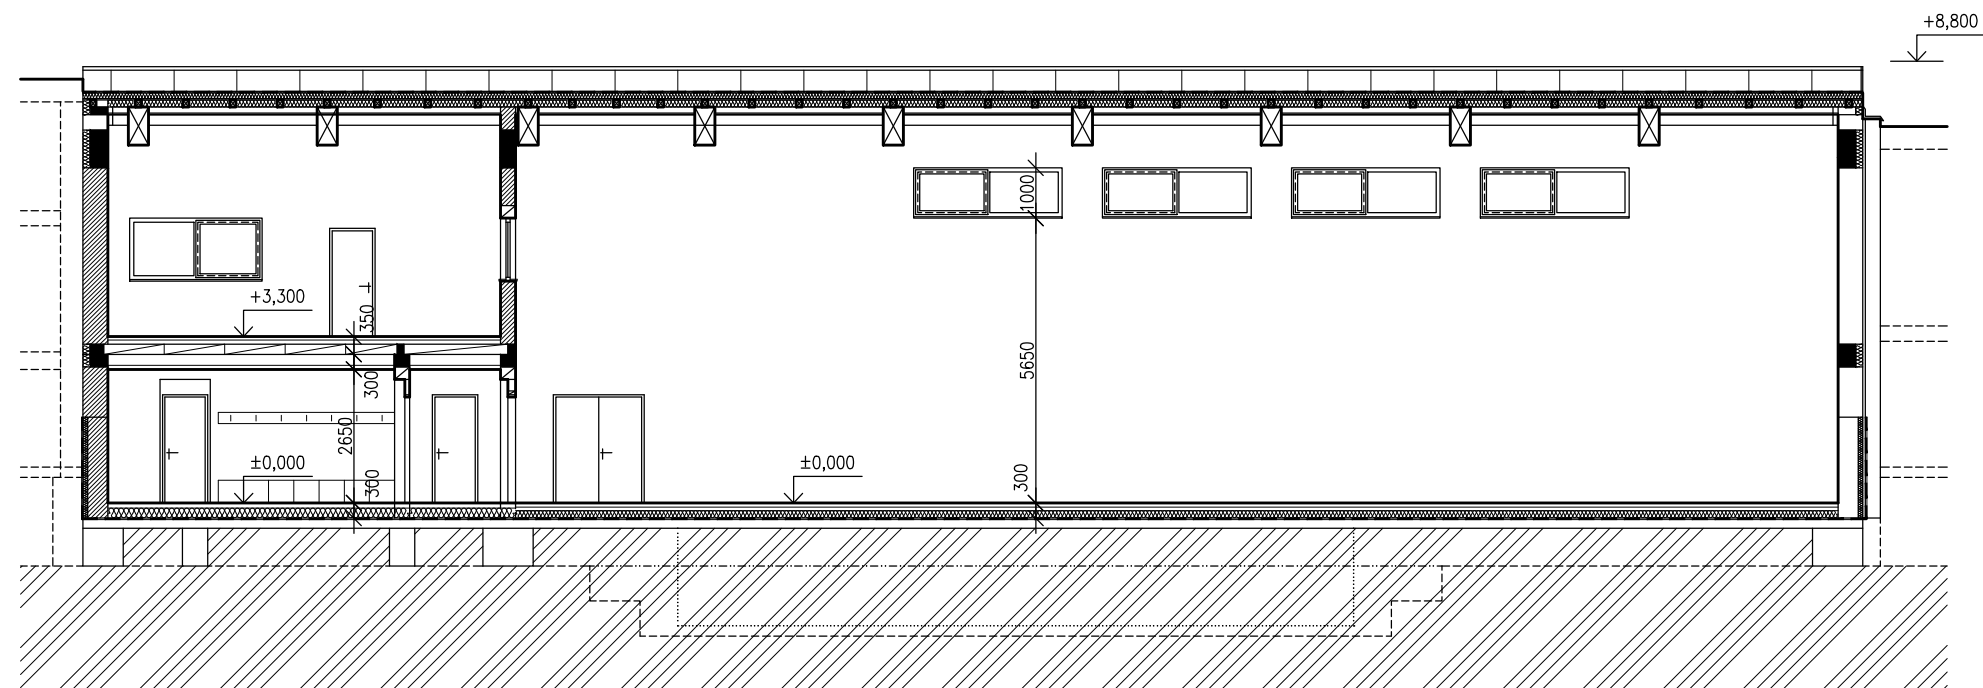

ŘEZ B - B

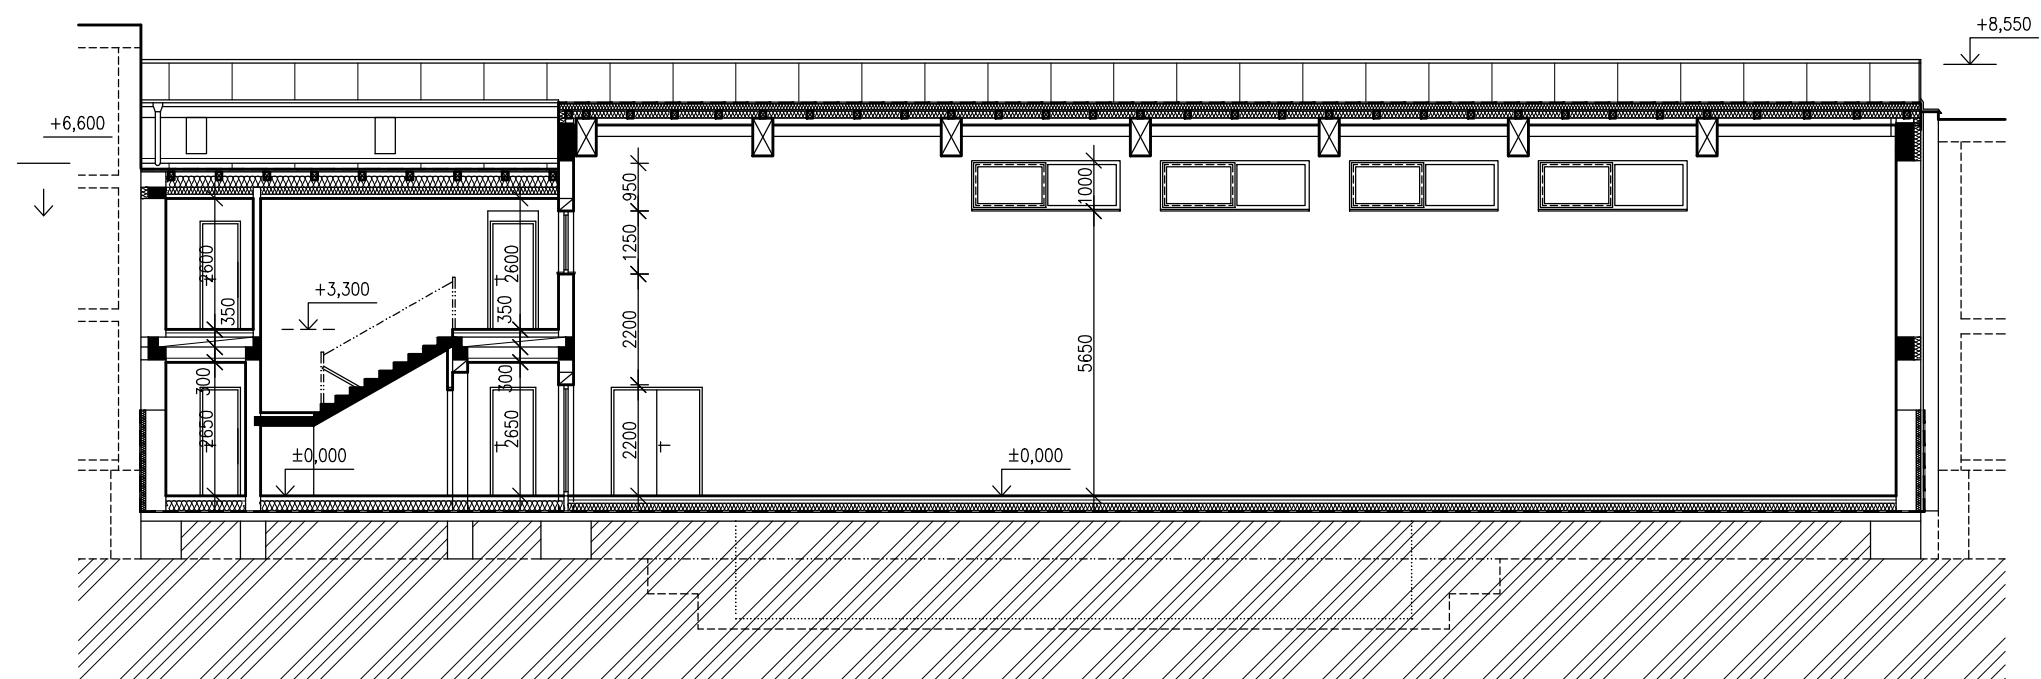


1:150

NOVÝ STAV


ŘEZ A - A, B - B VAR "B"



ŘEZ C - C

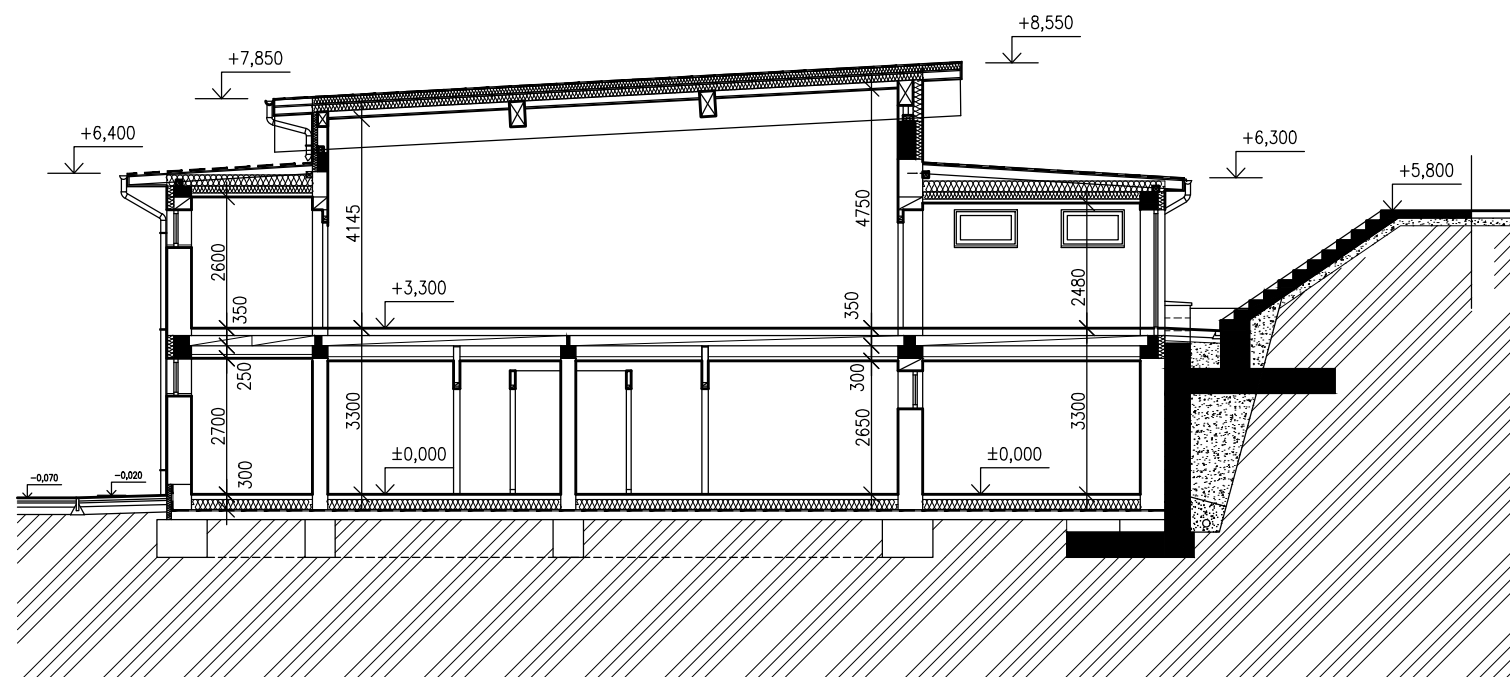

ŘEZ D - D

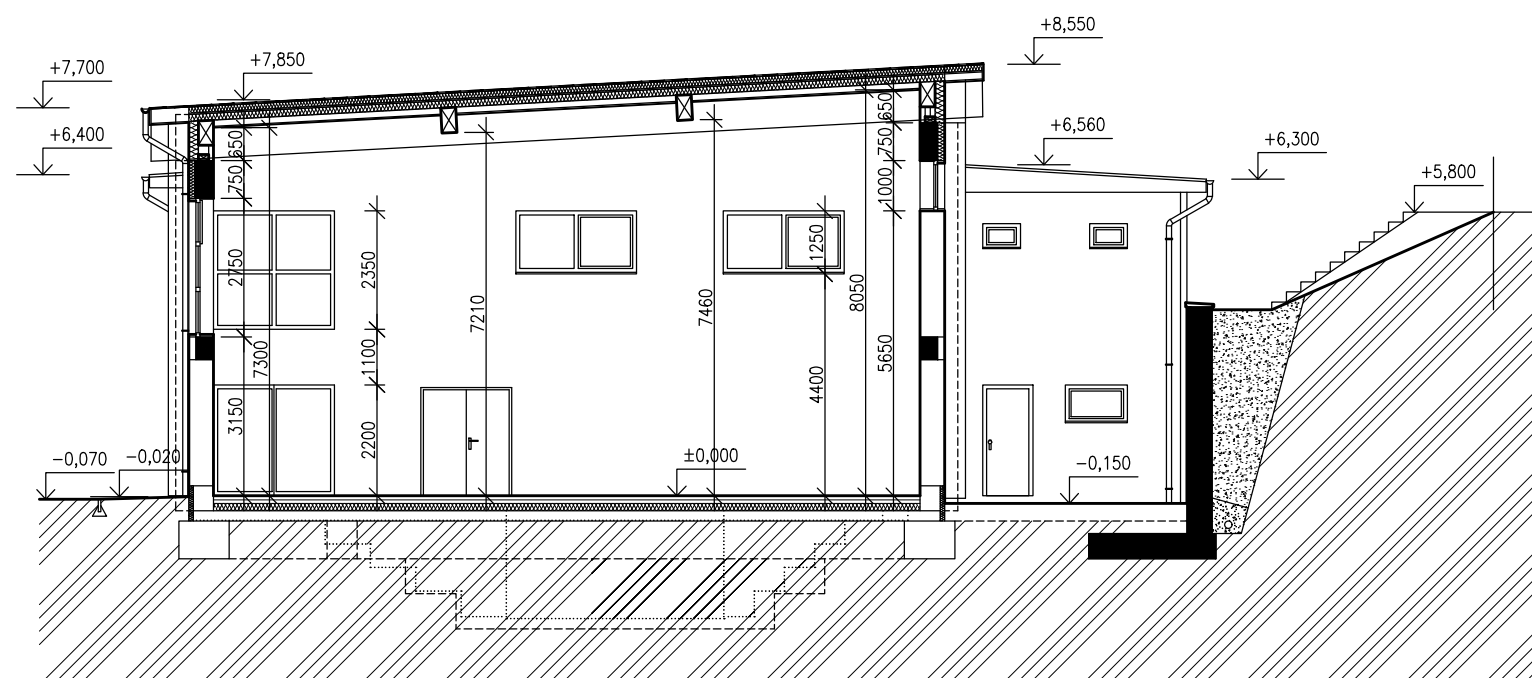

1:150

NOVÝ STAV

ŘEZ A - A, B - B VAR "B"

18


STAVEBNÍ ÚPRAVY A PŘÍSTAVBA SOKOLOVNY

ARCHITEKTONICKÁ STUDIE


11/2025



POHLED JIŽNÍ

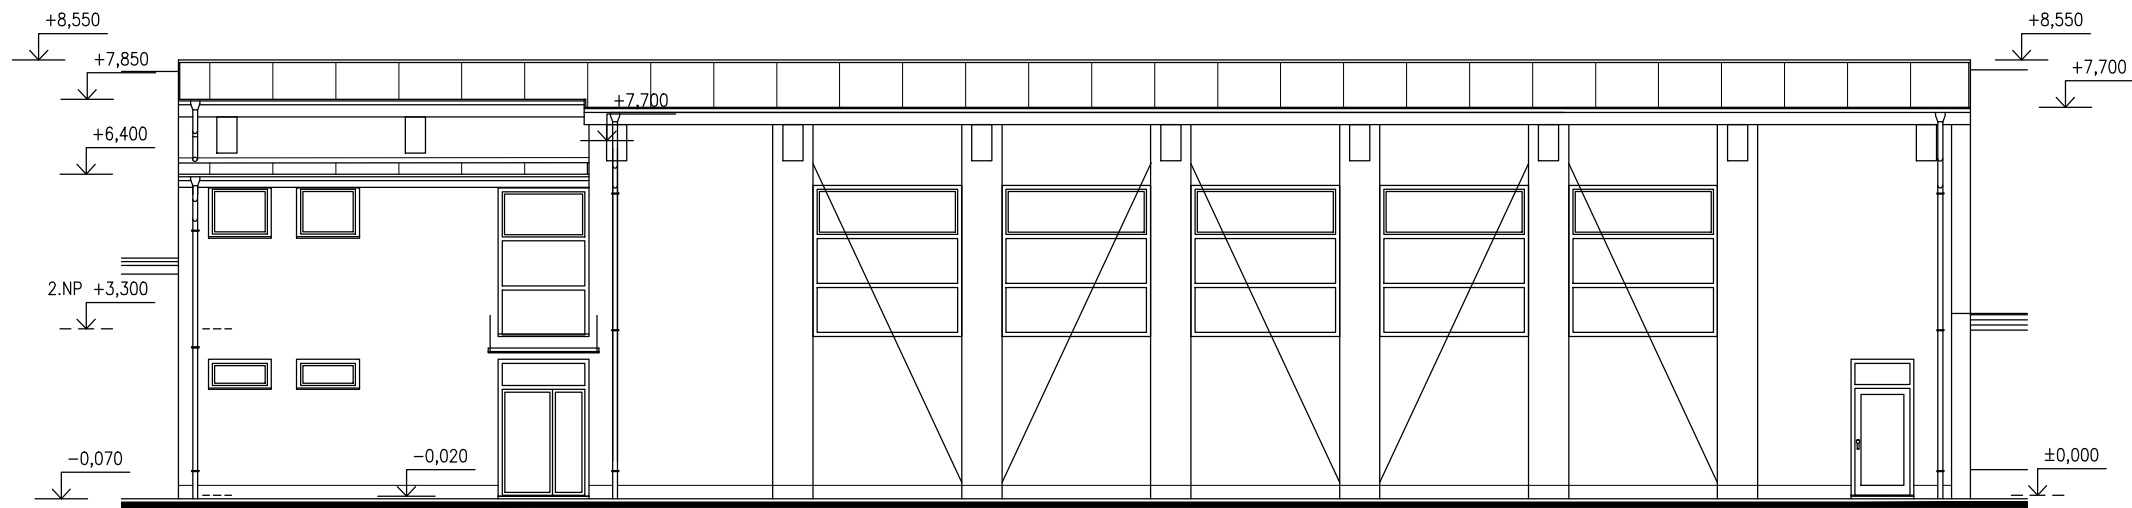

POHLED SEVERNÍ

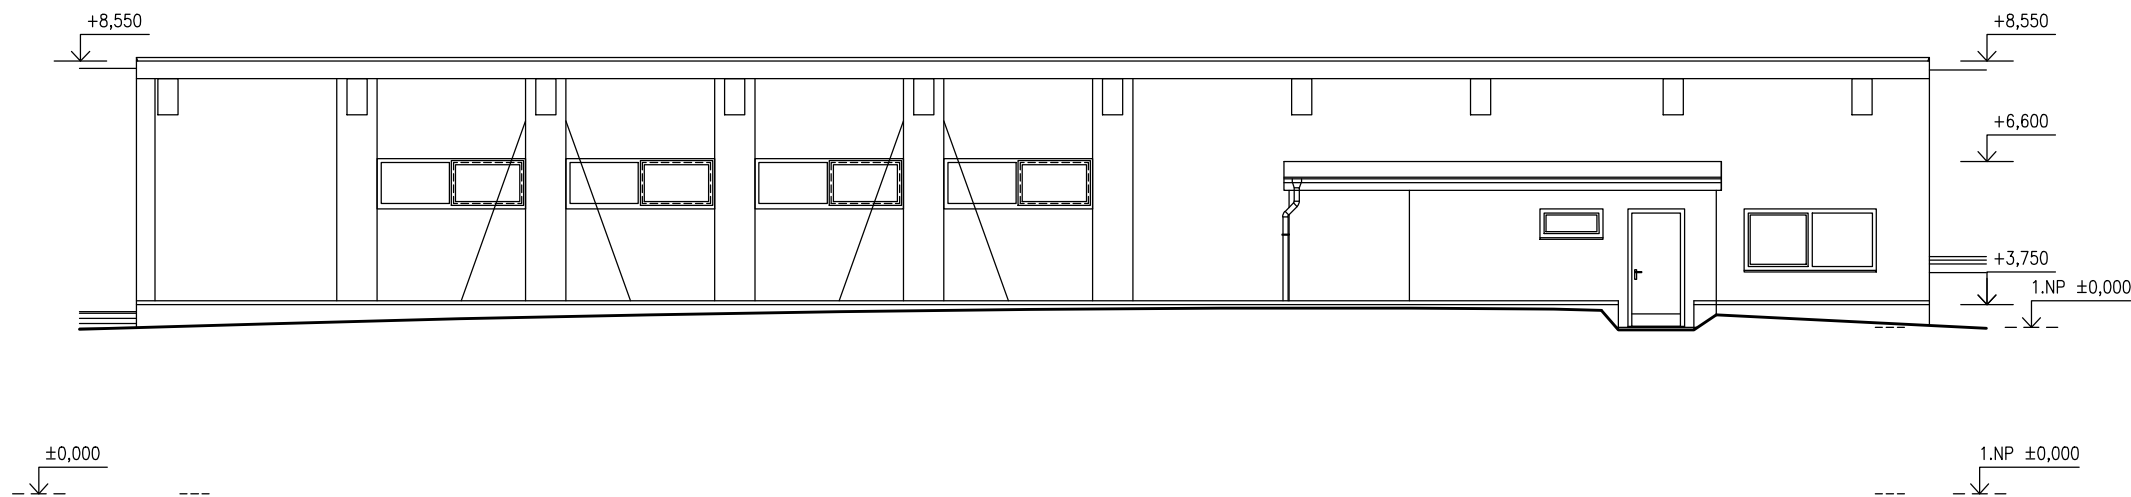

1:150

NOVÝ STAV

POHLED JIŽNÍ, SEVERNÍ VAR "B"

19


STAVEBNÍ ÚPRAVY A PŘÍSTAVBA SOKOLOVNY

ARCHITEKTONICKÁ STUDIE


11/2025



POHLED ZÁPADNÍ

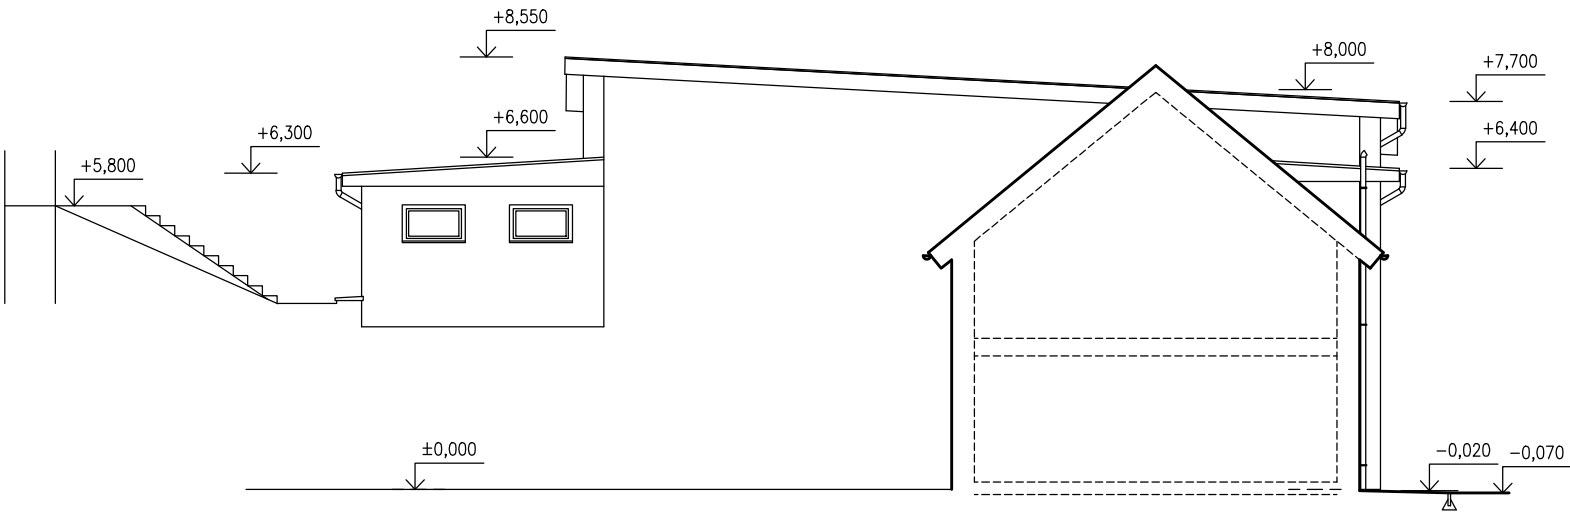

POHLED VÝCHODNÍ

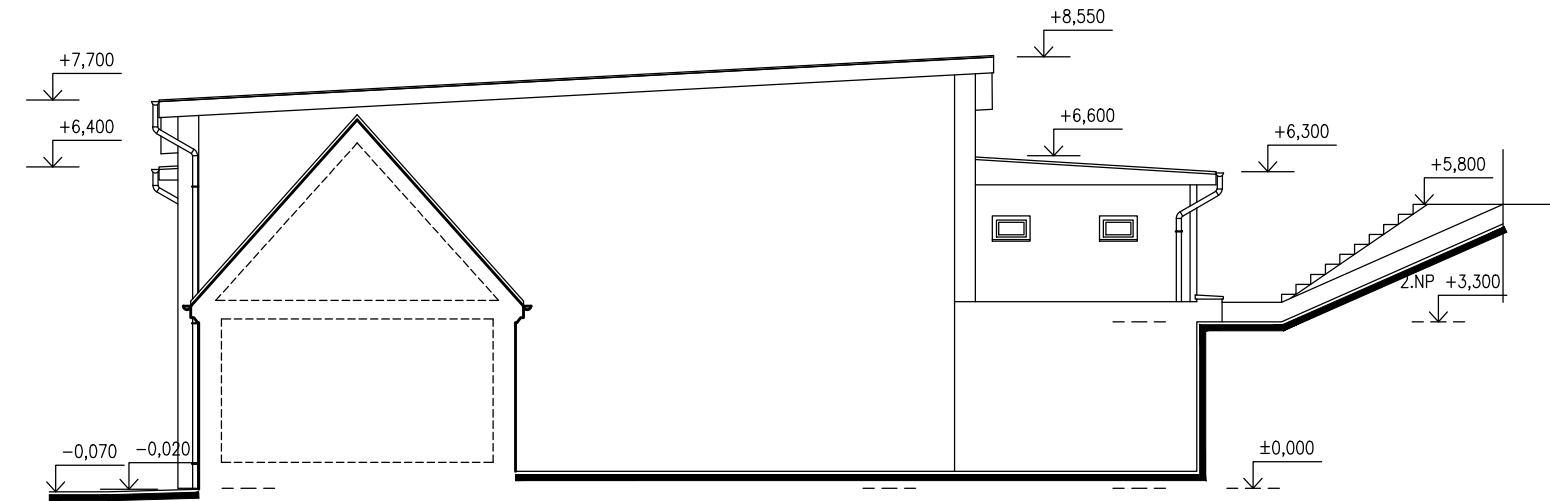


1:150

NOVÝ STAV

POHLED ZÁPADNÍ, VÝCHODNÍ VAR "A"




20



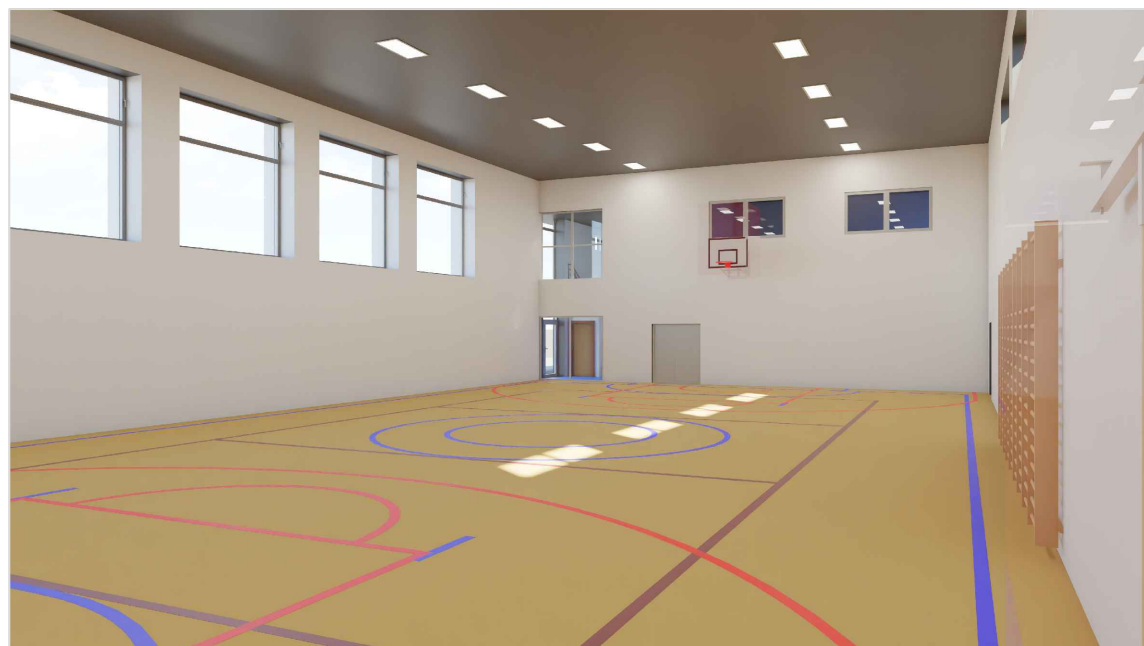

NOVÝ STAV
VNITŘNÍ POHLEDY - VELKÁ TĚLOCVIČNA VAR "A"



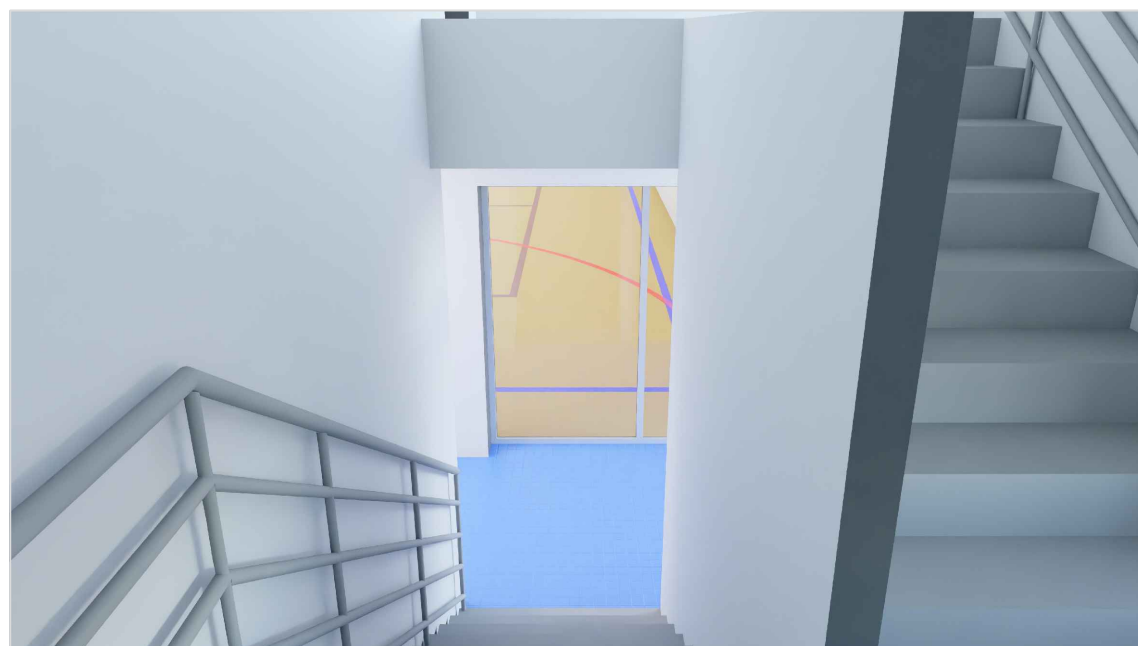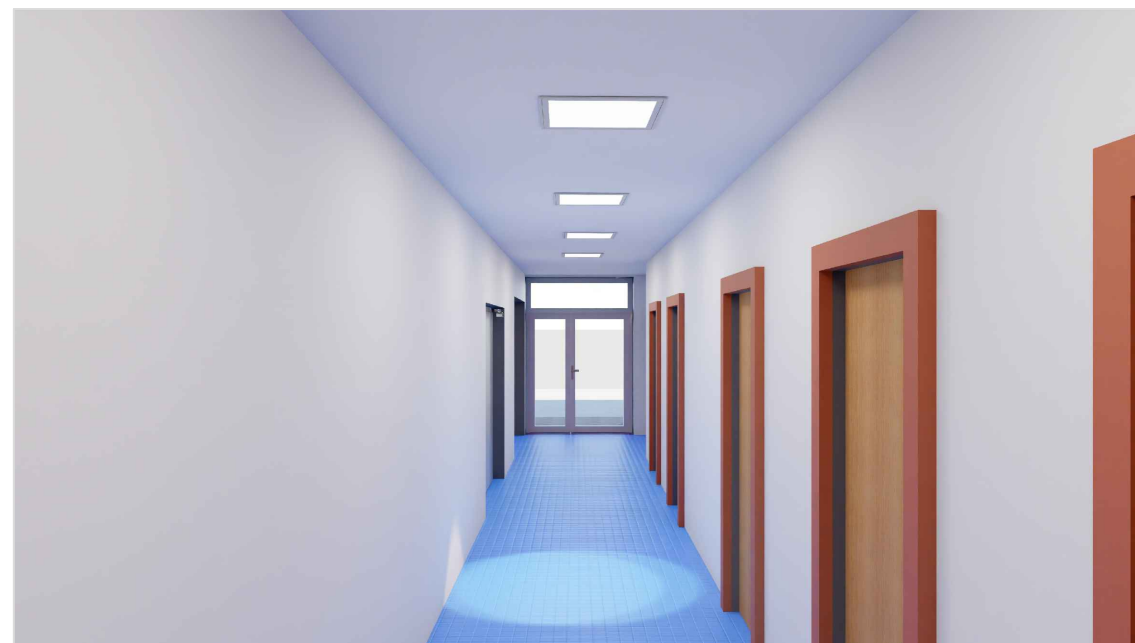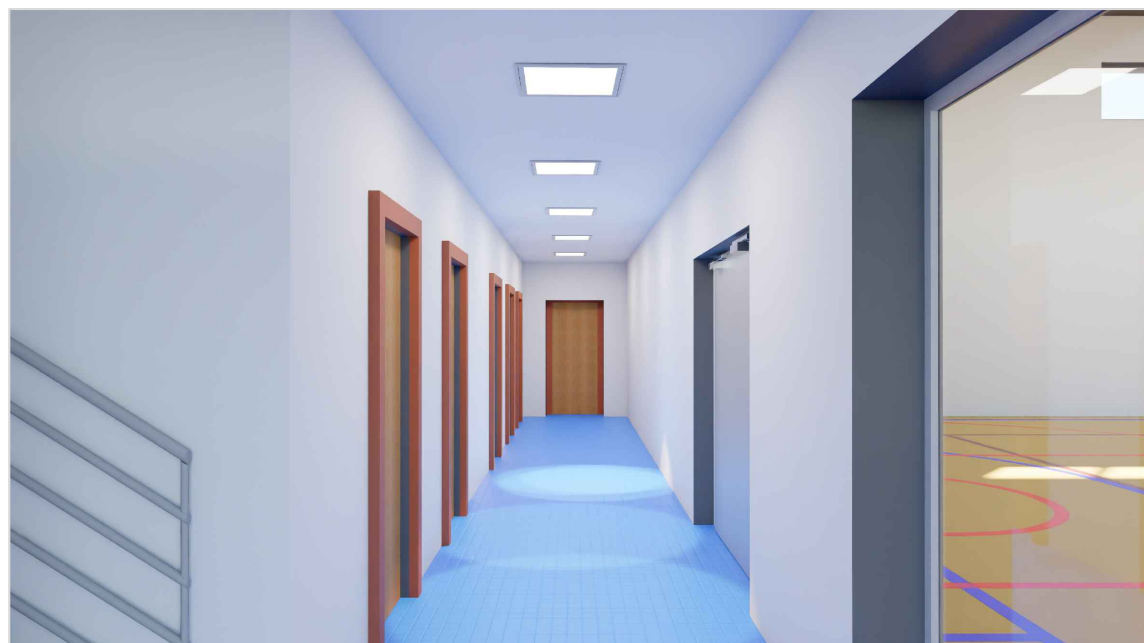

NOVÝ STAV
VNITŘNÍ POHLEDY - CHODBA 1.NP VAR "A"



22

STAVEBNÍ ÚPRAVY A PŘÍSTAVBA SOKOLOVNY

ARCHITEKTONICKÁ STUDIE

11/2025



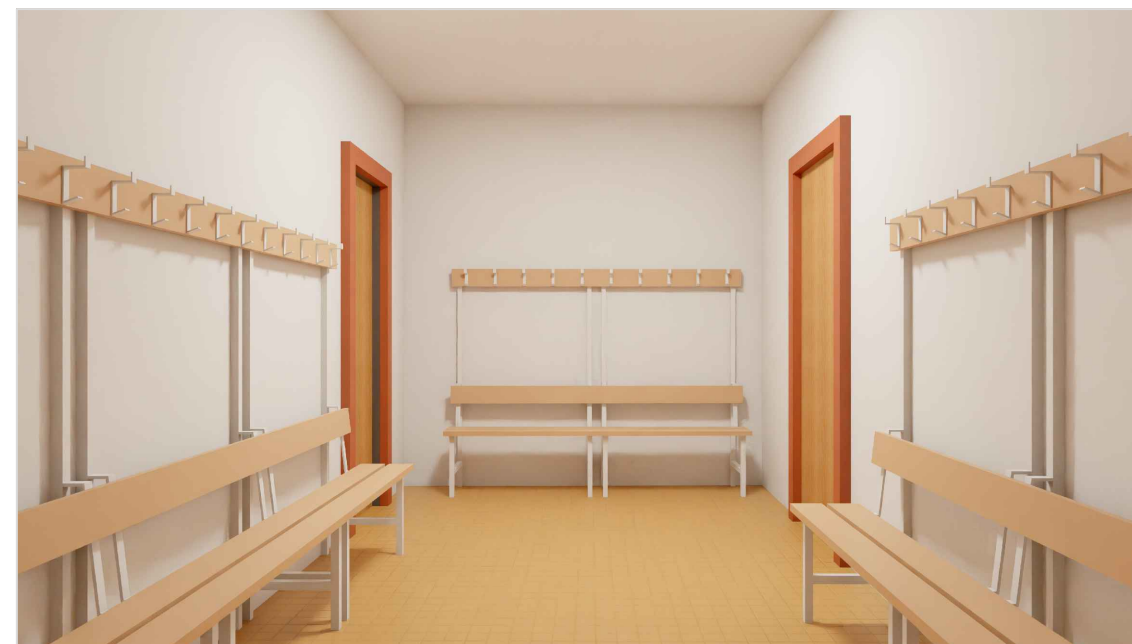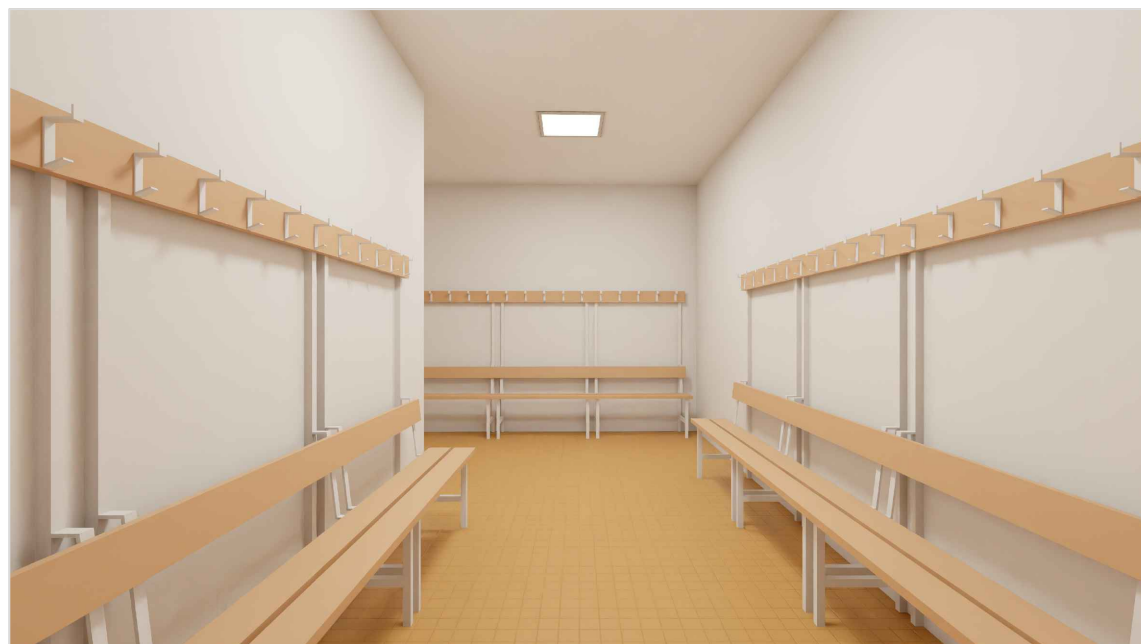

NOVÝ STAV VNITŘNÍ POHLEDY - ŠATNY VAR "A"



23

STAVEBNÍ ÚPRAVY A PŘÍSTAVBA SOKOLOVNY

ARCHITEKTONICKÁ STUDIE

11/2025



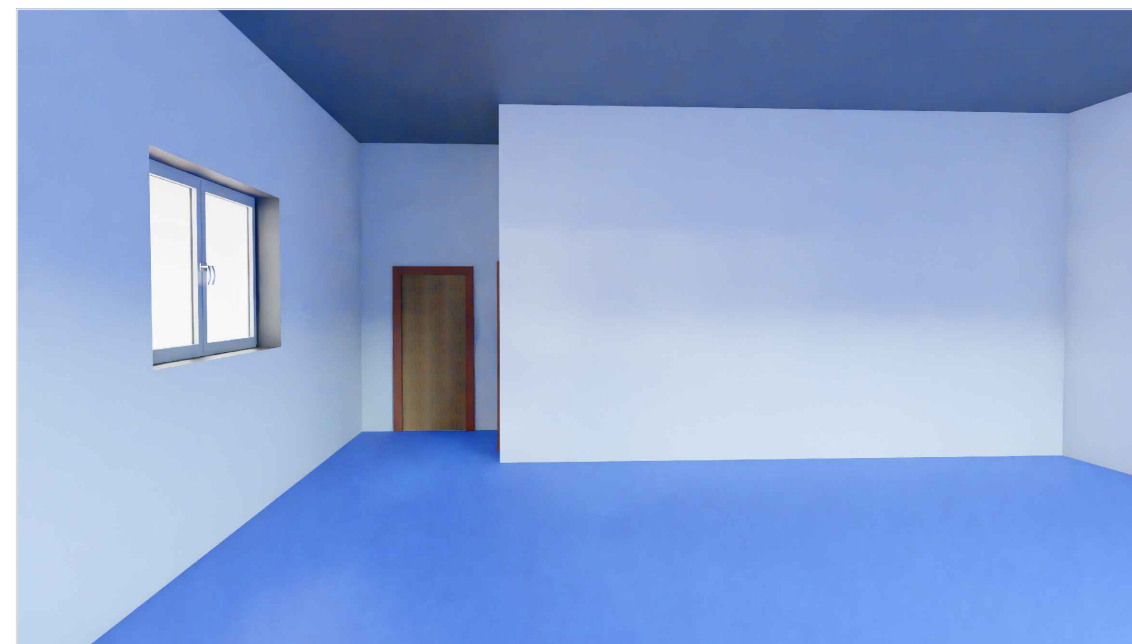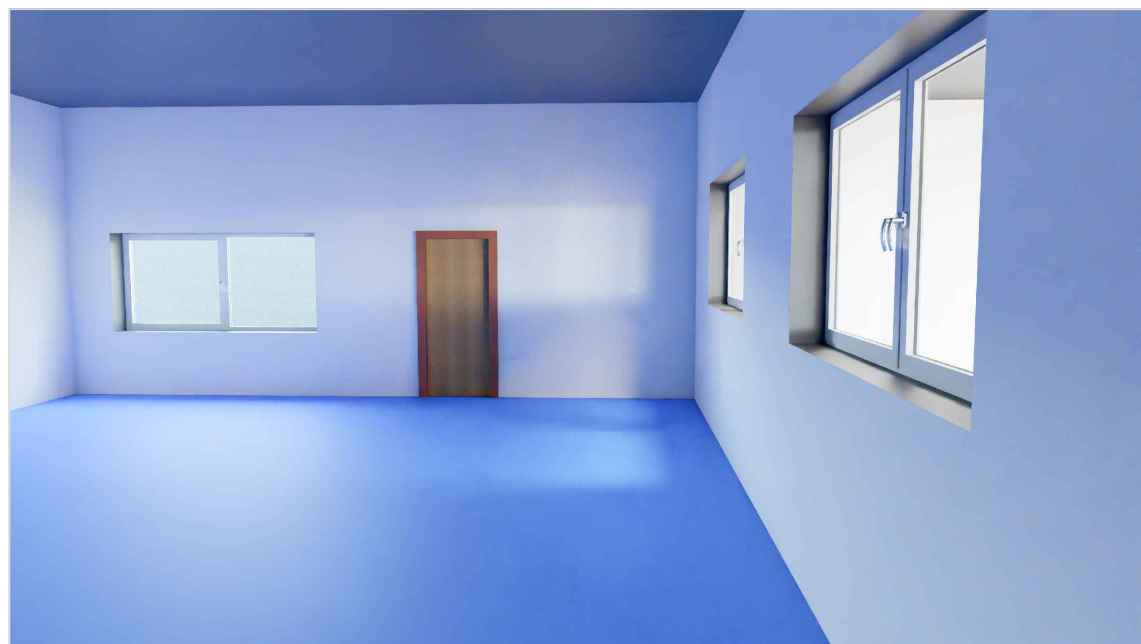


NOVÝ STAV
VNITŘNÍ POHLEDY - MALÁ TĚLOCVIČNA VAR "A"

24

STAVEBNÍ ÚPRAVY A PŘÍSTAVBA SOKOLOVNY

ARCHITEKTONICKÁ STUDIE

11/2025

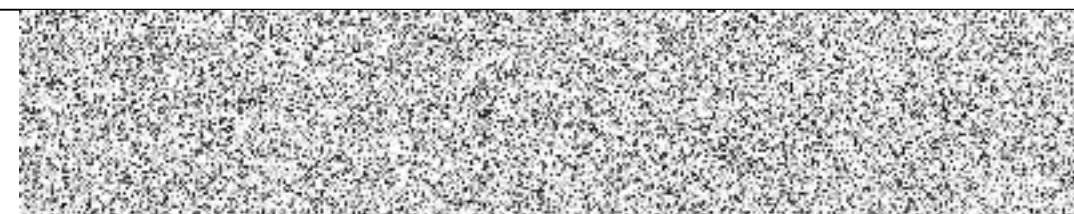



UL. ŠVERMOVSKÁ - ZÁPAD



UL. ŠVERMOVSKÁ - VÝCHOD



POHLED JIŽNÍ

NOVÝ STAV
VENKOVNÍ POHLEDY - UL. ŠVERMOVSKÁ, JIŽNÍ VAR "A"

25




POHLED VÝCHODNÍ



POHLED VÝCHODNÍ



POHLED ZÁPADNÍ

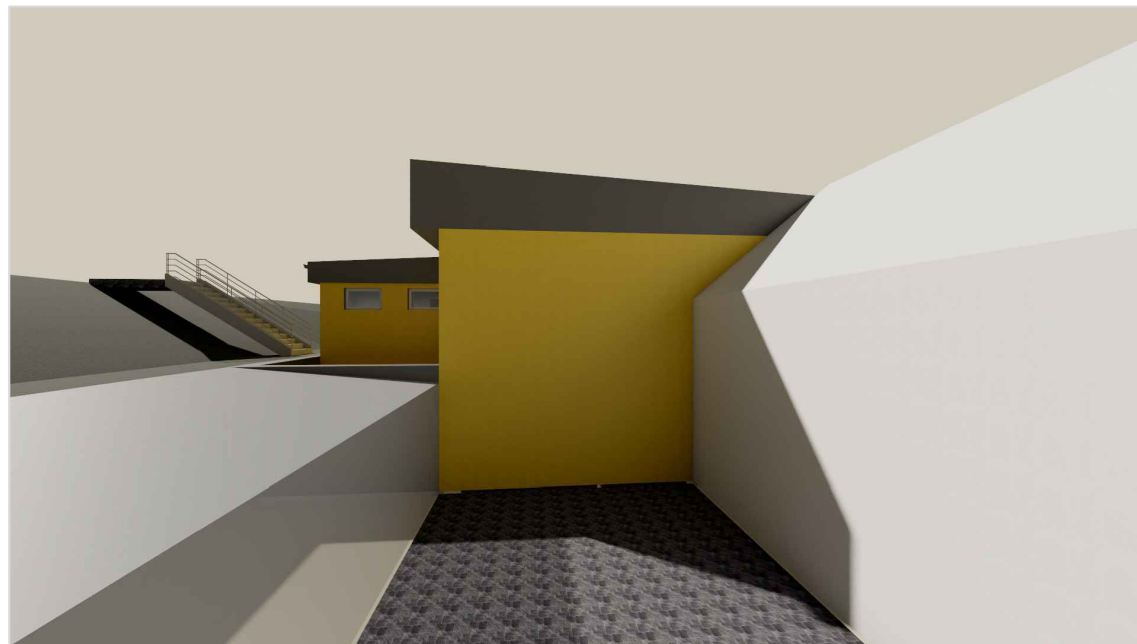

POHLED ZÁPADNÍ



NOVÝ STAV
VENKOVNÍ POHLEDY - VÝCHODNÍ , ZÁPADNÍ VAR "A"

26

STAVEBNÍ ÚPRAVY A PŘÍSTAVBA SOKOLOVNY

ARCHITEKTONICKÁ STUDIE

11/2025

