


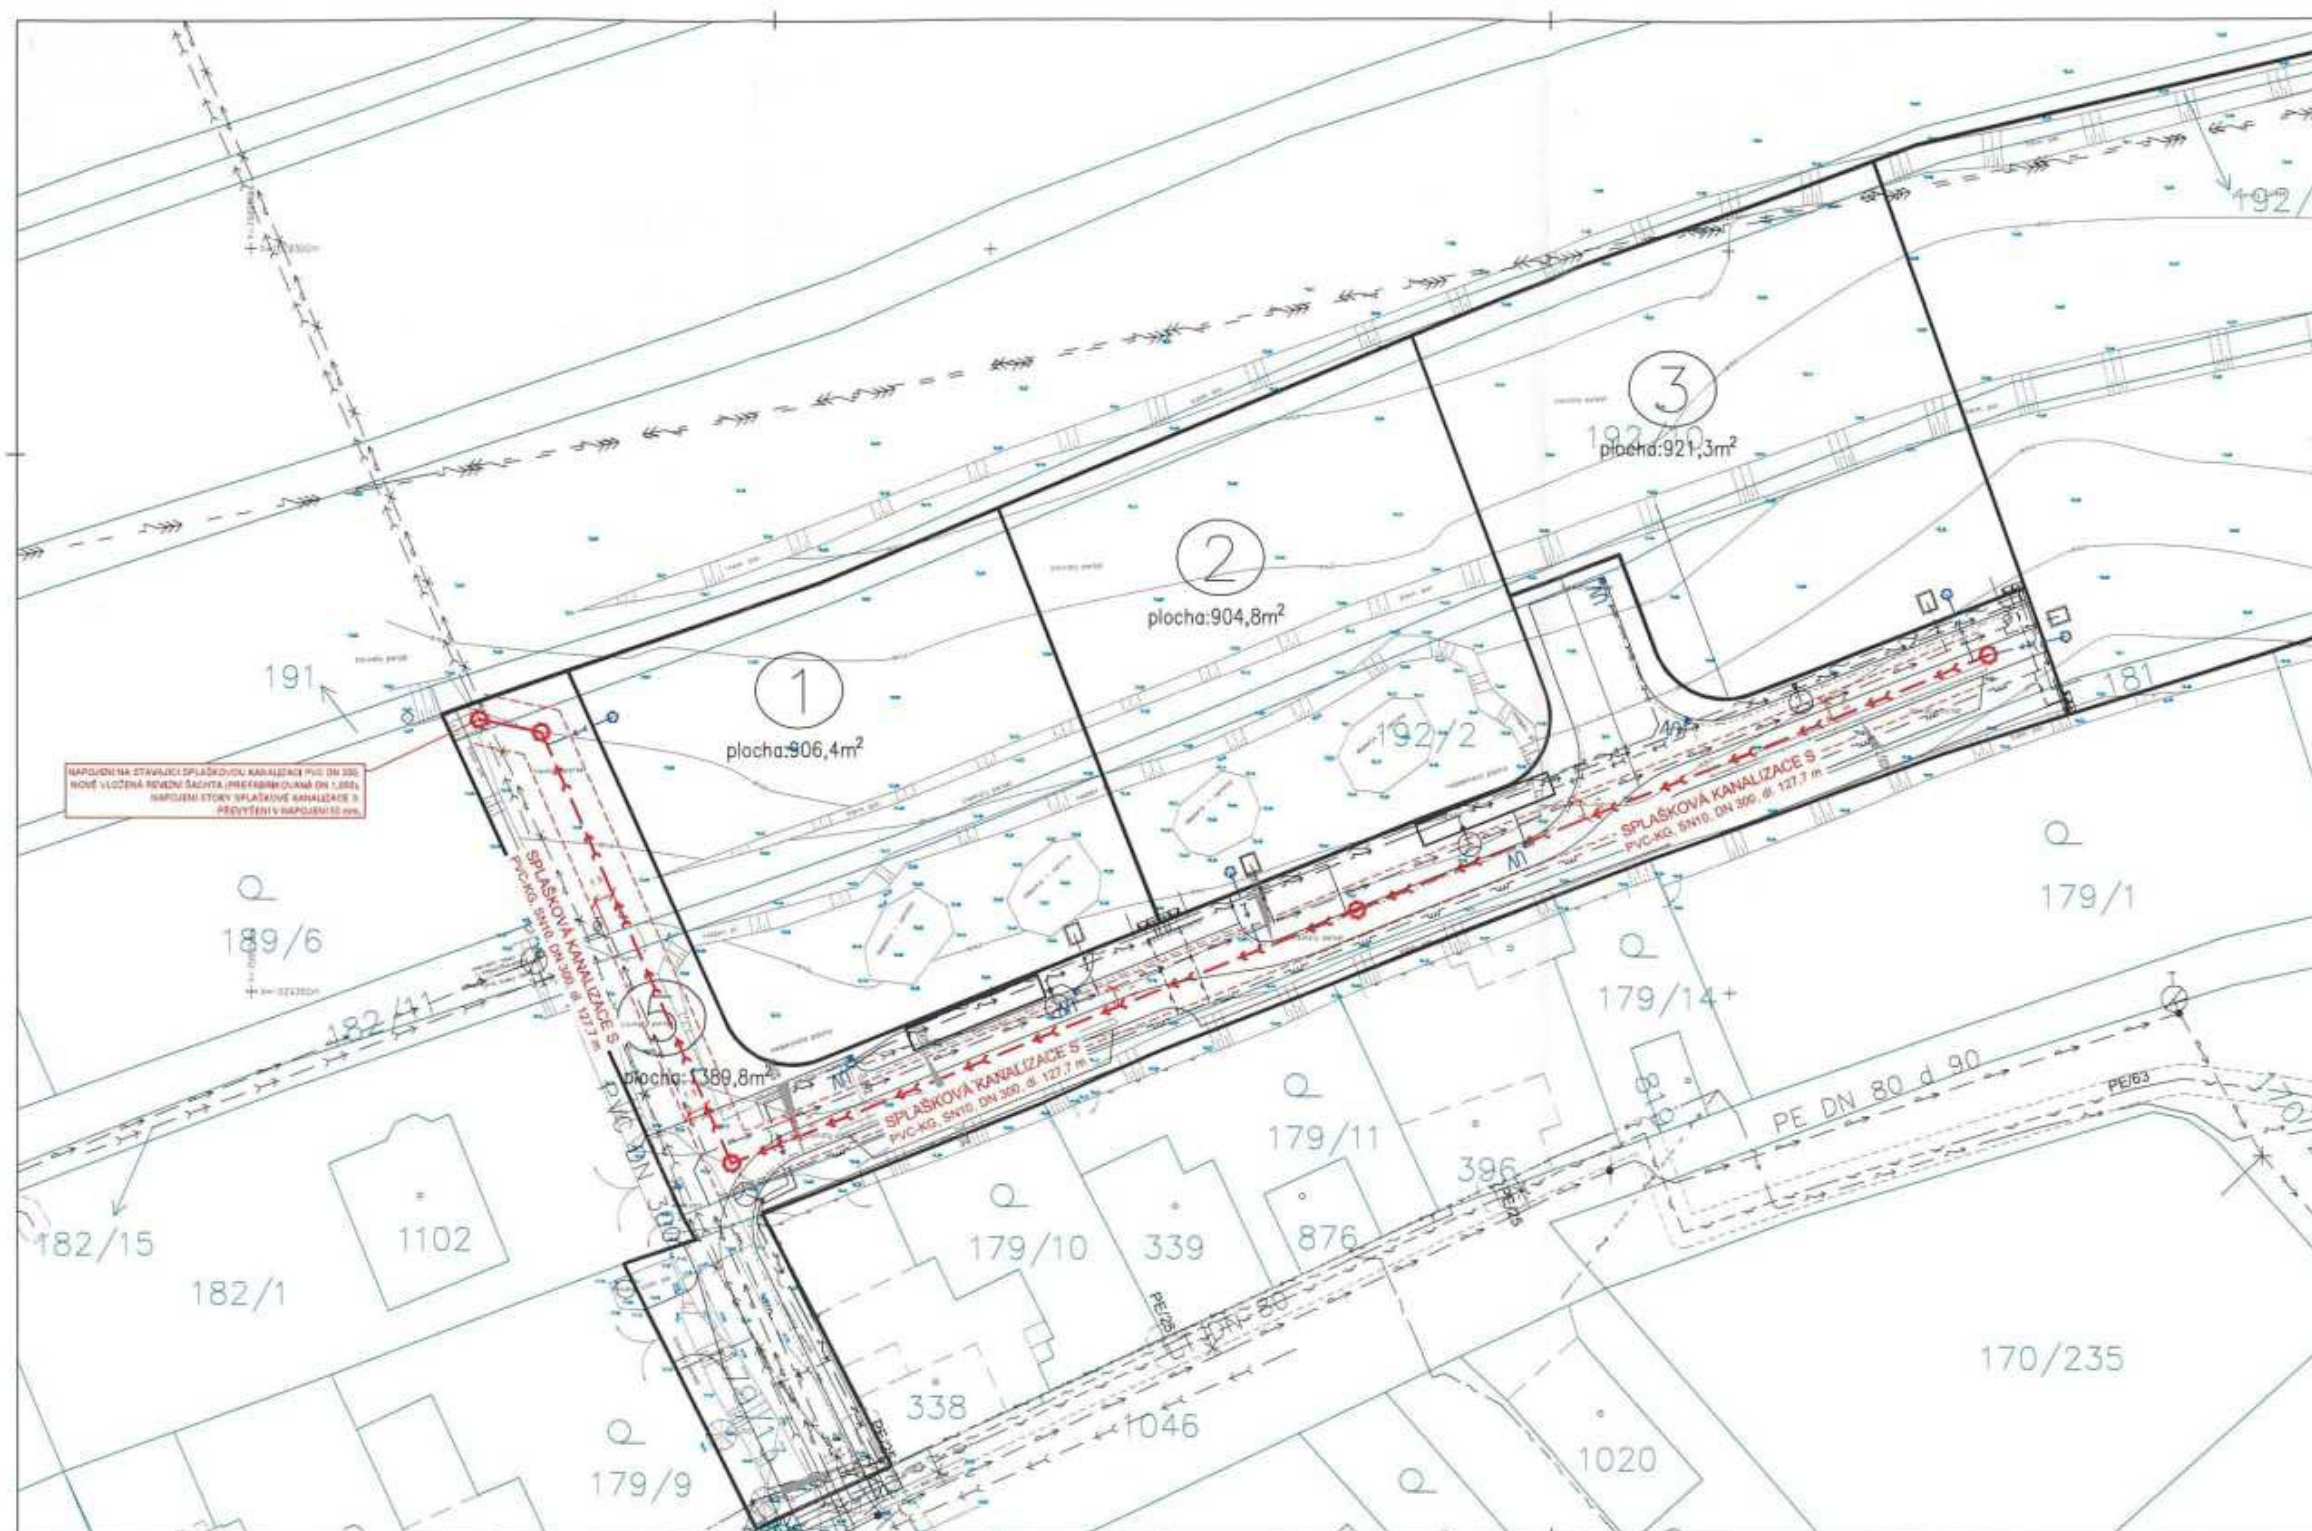

LEGENDA:

NAVRŽENÉ SÍTĚ:

- SPLAŠKOVÁ KANALIZACE - OBLAŠTČNÍ STOKA
- SPLAŠKOVÁ KANALIZACE - PŘÍPOJKA
- DEŠŤOVÁ KANALIZACE - TRUBNÍ VEDENÍ
- VSAKOVACÍ OBJEKT
- VODOVOD - ŘAD
- VODOVOD - PŘÍPOJKA
- STL PLYNOVOD - ŘAD
- STL PLYNOVOD - PŘÍPOJKA



POZN.:
PROJEKTANT UPOZORŇUJE, ŽE PŘED ZAPOČETÍM VÝSTAVBY JE NUTNÉ
VYTÝČENÍ VEŠKERÝCH SÍTÍ OD JEJICH SPRÁVCŮ. V MÍSTĚ KŘÍŽENÍ
STÁVAJÍCÍCH SÍTÍ JE NUTNÉ PROVÁDĚT VÝKOPOVÉ PRÁCE RUČNĚ.

TATO DOKUMENTACE NESLOUŽÍ PRO PROVEDENÍ STAVBY!!!