

LEGENDA

HRANICE OBCE

PODKLAD : ÚP VÚC PRAŽSKÉHO REGIONU

DOPRAVA A TECHNICKÁ INFRASTRUKTURA

stav	návrh (pauzový)	územní rezerva (pauzový)	popis
D1			dálkové a rychlostní silnice
D2			vláček a rychlostní silnice I. a II. třídy
D3			vláček a rychlostní silnice I. třídy
D4			vláček a rychlostní silnice II. třídy
D5			silnice III. třídy a ostatní vybrané komunikace
D6			tunelové úseky silnic
D7			územní rezervy navrhovaných k rekonstrukci
D8			nemotodřevní křivočárky
D9			nemotodřevní křivočárky navržené v rekonstrukci
D10			železniční trať evropského významu
D11			železniční trať celostátní
D12			železniční trať regionální
D13			tunelové úseky železničních tratí
D14			železniční stanice a zastávky
D15			vysokorychlostní trať (VRT)
D16			tunelové úseky VRT
D17			letišť
D18			plochy pro vrtulové a přistávací dráhy letadla Praha - Brno
D19			elektrická nadzemní vedení 400 kV
D20			elektrická nadzemní vedení 220 kV
D21			elektrická nadzemní vedení 110 kV
D22			rozvodny VVN
D23			koridory rozvodů a produktovů
D24			plynovody VVTL
D25			plynovody VTL
D26			regulační stanice plynu
D27			zdrojovny plynu
D28			dálkový horkovodní přivaděč z EME
D29			zdrojovny pitné vody
D30			vodohyby
D31			čerpací stanice pitné vody
D32			odkanalizování
D33			ČOV

ÚZEMNÍ SYSTÉM EKOLOGICKÉ STABILITY


vymezeno	zakázáno	popis
		nadregionální biocentra
		nadregionální biokoridory
		ochranná pásma NRBK
		osy NRBK
		regionální biocentra
		regionální biokoridory
		směry propojení RBK

LMITÝ A DALŠÍ JEVI OMEZUJÍCÍ VYUŽITÍ ÚZEMÍ

stav	návrh	územní rezerva	popis
			ochranná pásma silnic a železnic
			ochranná pásma letišť - vrtulové
			ochranná pásma letišť - hluková
			hluková zátěž z letišť - úroveň 60 dB
			ochranná a bezpečnostní pásma energetických vedení a produktovů
			hlavní RPR pasáže
			ochranná pásma významných RR zařízení
			ochranná pásma vodních zdrojů
			ochranná pásma vrtů a pramenů ČRMU
			ochr. pásma přírodních léčivých zdrojů II. stupně
			CHOPAV
			stanovená záplavová území
			CHKO
			makroregionální chráněná území (MCHÚ)
			(NPPH+ (nář.) př. pam., (NPPR+ (nář.) př. rez.)
			individuálně vymezená ochranná pásma MCHÚ
			mazánské chráněné mokřady
			přírodní parky
			evropsky významné lokality
			ptáčnické oblasti
			národní kulturní památky
			ochranná pásma památek
			památkové rezervace
			památkové zóny
			ochranná pásma pam. zón a rezervací
			archeologické rezervace
			dobývací prostory
			chráněná ložisková území
			výhledná ložiska (bilancovaná)
			ložiska nebilancovaná a nevyhledná
			prognózní zdroje
			podřizovaná území
			státní rezervní území
			lezy
			vodní plochy a toky


HRANICE

hranice	popis
	hranice
	okresu
	obce
	územní rezervy

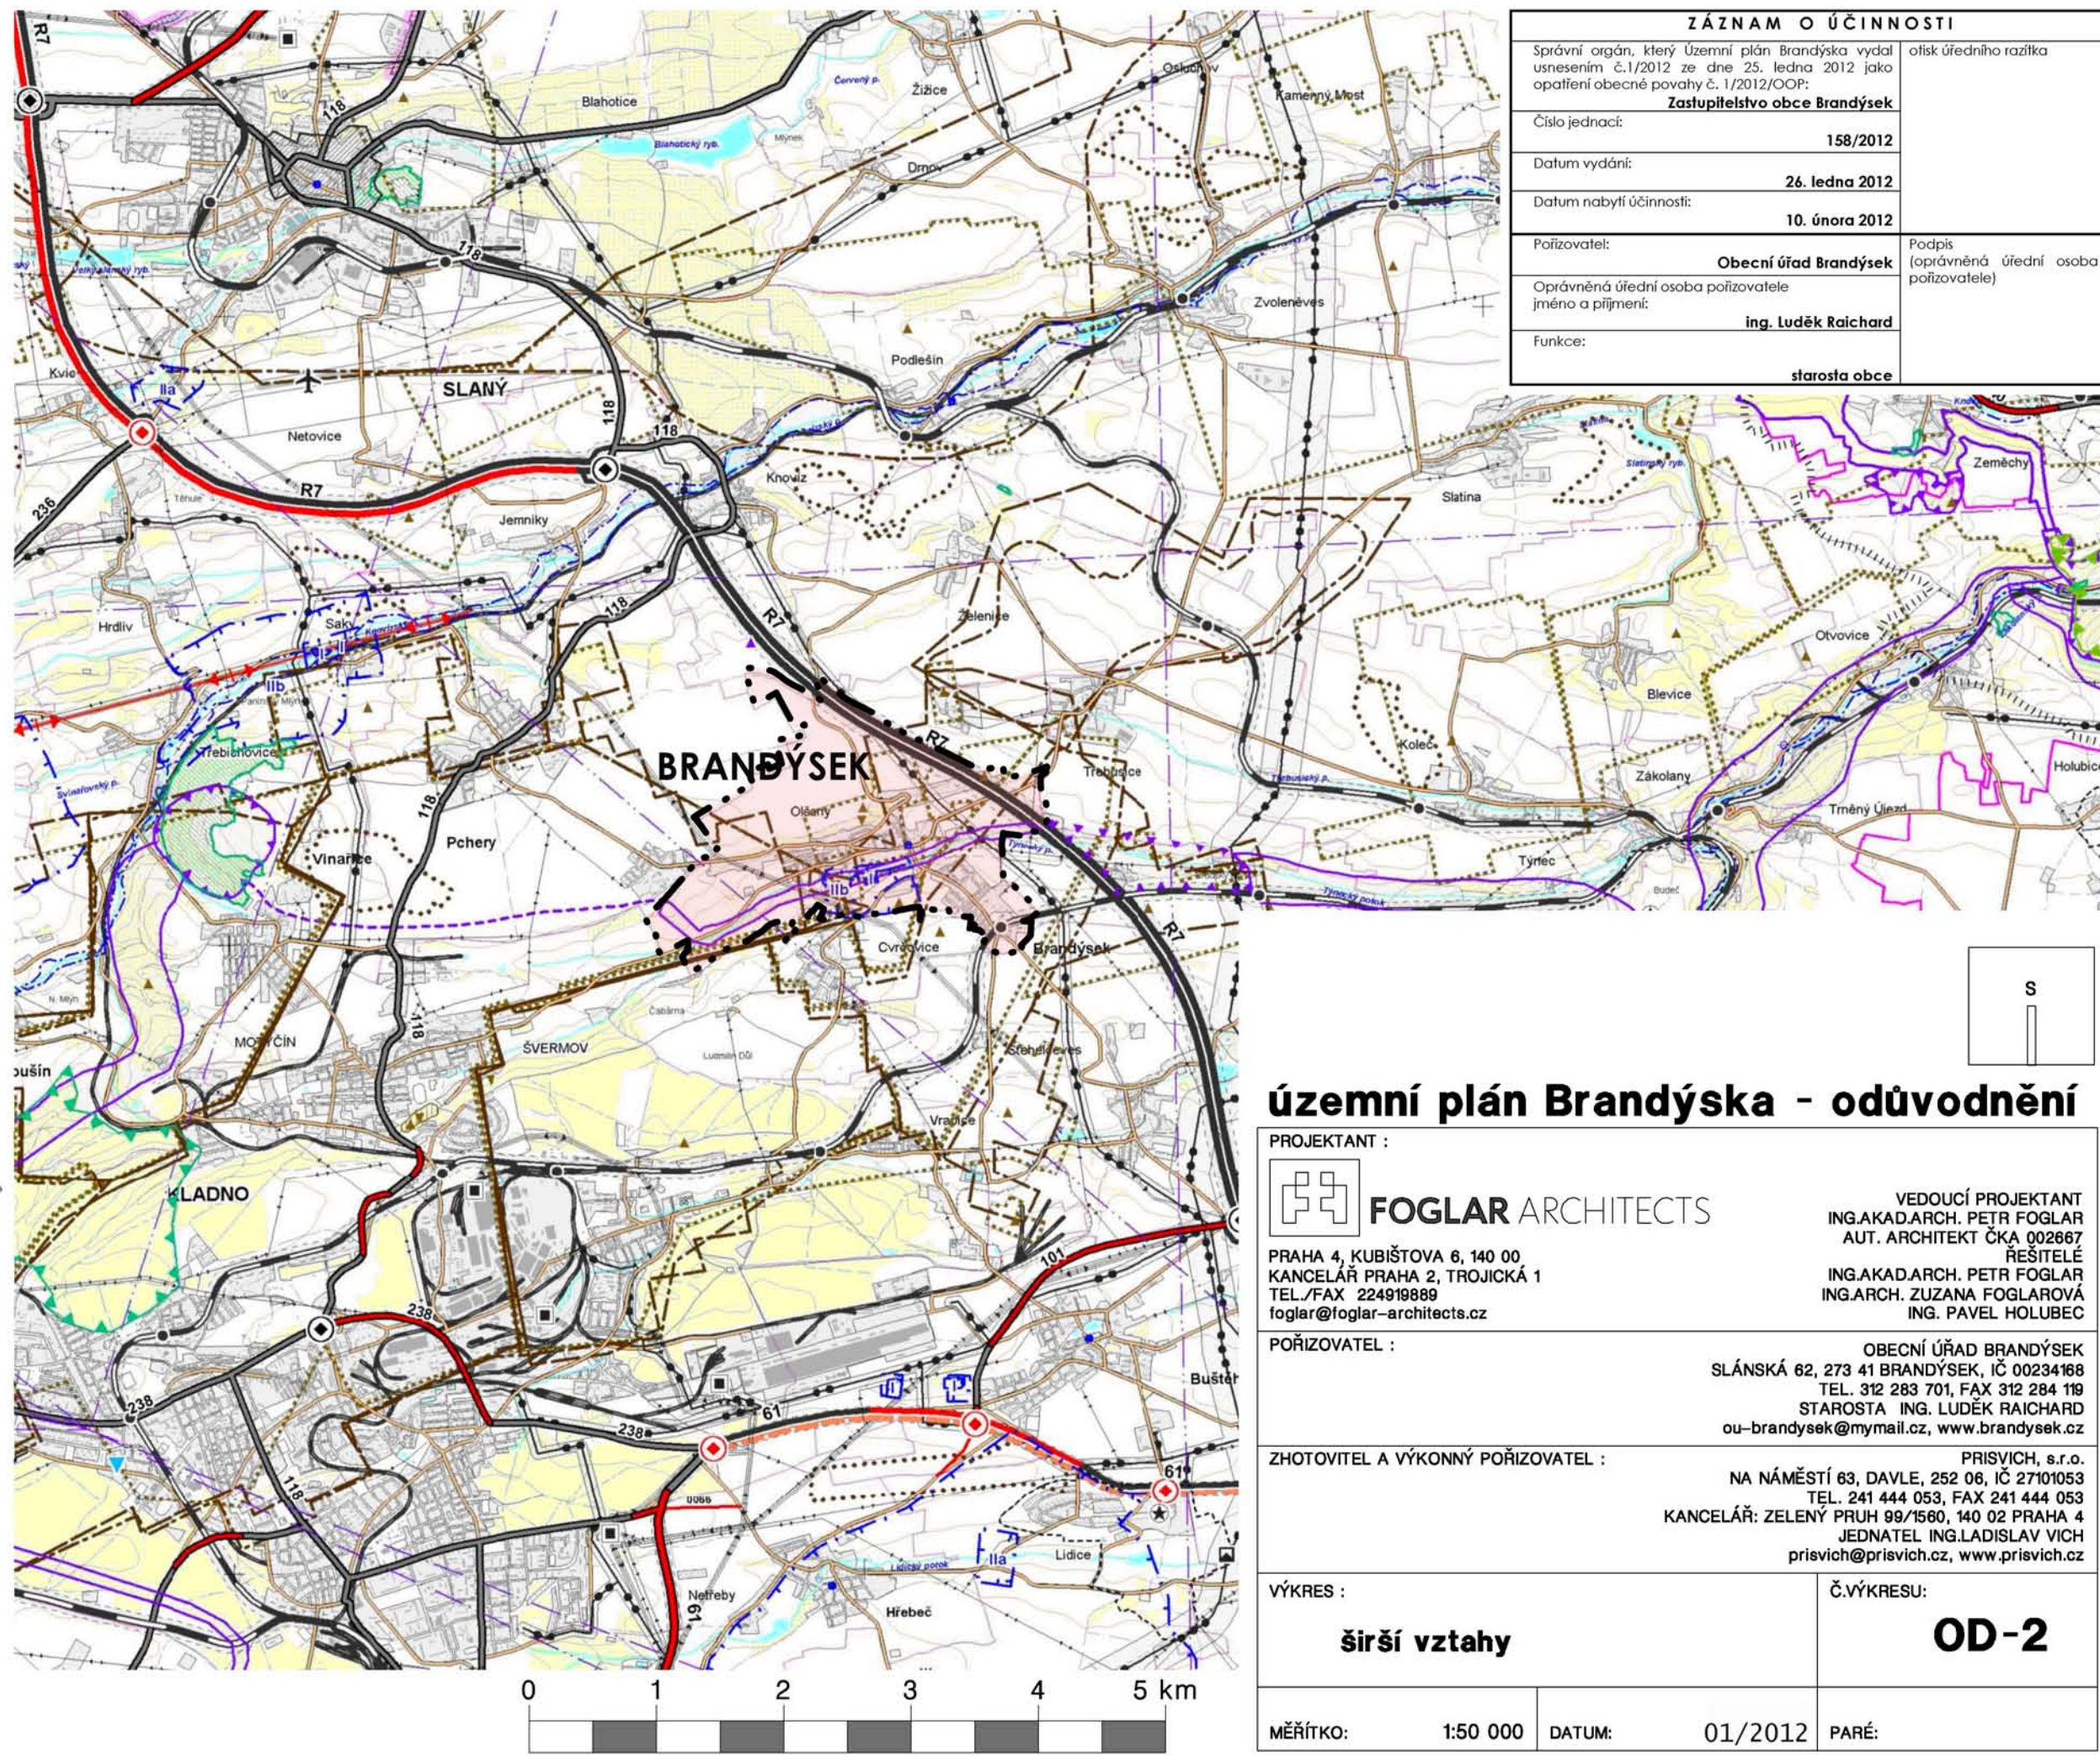

ZÁZNAM O ÚČINNOSTI	
Správní orgán, který Územní plán Brandýska vydal usnesením č.1/2012 ze dne 25. ledna 2012 jako opatření obecné povahy č. 1/2012/OOP:	otisk úředního razítka
Zastupitelstvo obce Brandýsek	
Číslo jednací:	158/2012
Datum vydání:	26. ledna 2012
Datum nabytí účinnosti:	10. února 2012
Pořizovatel:	Obecní úřad Brandýsek
Oprávněná úřední osoba pořizovatele jméno a příjmení:	ing. Luděk Raichard
Funkce:	starosta obce
	Podpis (oprávněná úřední osoba pořizovatele)

územní plán Brandýska - odůvodnění

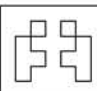PROJEKTANT :	VEDOUČÍ PROJEKTANT ING.AKAD.ARCH. PETR FOGLEAR AUT. ARCHITEKT ČKA 002667 ŘEŠITELÉ ING.AKAD.ARCH. PETR FOGLEAR ING.ARCH. ZUZANA FOGLEAROVÁ ING. PAVEL HOLUBEC
 FOGLAR ARCHITECTS PRAHA 4, KUBIŠTOVA 6, 140 00 KANCELÁŘ PRAHA 2, TROJICKÁ 1 TEL./FAX 224919889 foglar@foglar-architects.cz	POŘIZOVATEL :
	OBEČNÍ ÚŘAD BRANDÝSEK SLÁNSKÁ 62, 273 41 BRANDÝSEK, IČ 00234168 TEL. 312 283 701, FAX 312 284 119 STAROSTA ING. LUDEK RAICHARD ou-brandysek@mymail.cz, www.brandysek.cz
ZHOTOVITEL A VÝKONNÝ POŘIZOVATEL :	PRISVICH, s.r.o. NA NÁMĚSTÍ 63, DAVLE, 252 06, IČ 27101053 TEL. 241 444 053, FAX 241 444 053 KANCELÁŘ: ZELENÝ PRUH 99/1560, 140 02 PRAHA 4 JEDNATEL ING.LADISLAV VICH prisvich@prisvich.cz, www.prisvich.cz
VÝKRES :	Č.VÝKRESU:
širší vztahy	OD-2
MĚŘÍTKO: 1:50 000	DATUM: 01/2012
PARÉ:	