


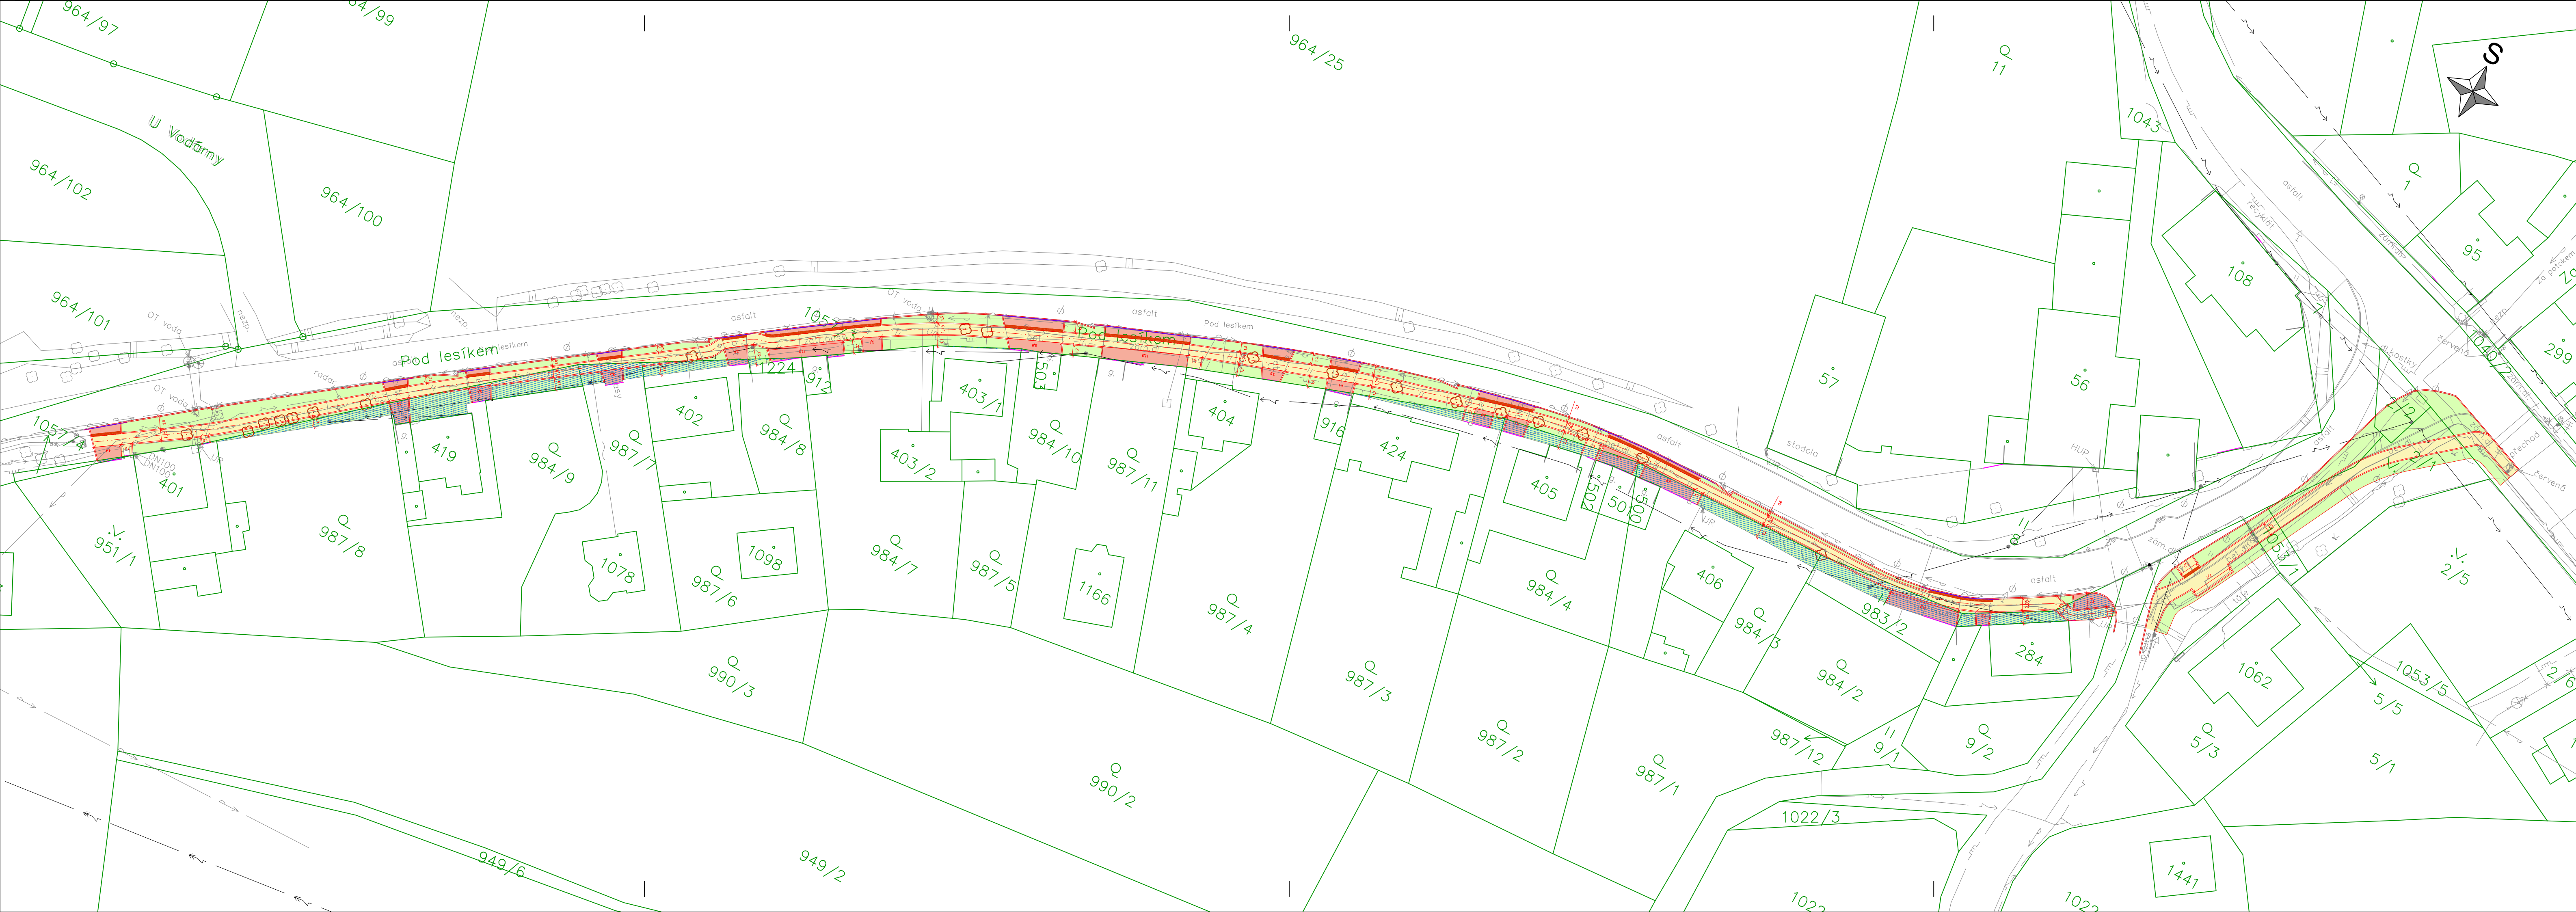

LEGENDA

HRANY:

- Nově navržené hrany
- Stávající sjezdy/vchody
- Stávající snížená obruba
- Stávající přechodová obruba

BAREVNÉ PLOCHY:

- Chodník
- Zeleň
- Vjezd
- Pozemky, které nejsou ve vlastnictví obce nebo kraje
- Varovný pás

VEGETAČNÍ ÚPRAVY:

- Strom – kácené

STÁVAJÍCÍ POLOHOVIS :

- Stávající polohovis
- Stávající stav – strom, nepod.půda, park, std.
- Stávající hranice parcel KN

STÁVAJÍCÍ INŽ. SÍTĚ:

- Sdělovací – nadzemní
- Sdělovací – podzemní
- Silnoproudé vedení – NN podzemní
- Silnoproudé vedení – NN nadzemní
- Silnoproudé vedení – VN podzemní
- Silnoproudé vedení – VN nadzemní
- Plynovod – STL
- Vodovod
- Kanalizace – jednotná (bude doplněno)

Dprojekty s.r.o. autorizovaná projektční kancelář dopravních staveb VÁŇOVA 3180, 272 001 KLDNO IČO : 06239561 email: info@dprojekty.cz		AUTORIZAČNÍ RAZÍTKO	
		PODPIS	DATUM
Výstavba chodníku při sil. III/10140 v Brandýsku - ul. Pod Lesíkem		STUPĚŇ DOKUMENTACE	
		DATUM ZPRACOVÁNÍ	1/2025
ČÁST DOKUMENTACE	OBSAH	MĚŘÍTKO	1:500
C.	SITUACE_ PRACOVNÍ VARIANTA 4	PŘÍLOHA	C2