
BRANDÝSEK

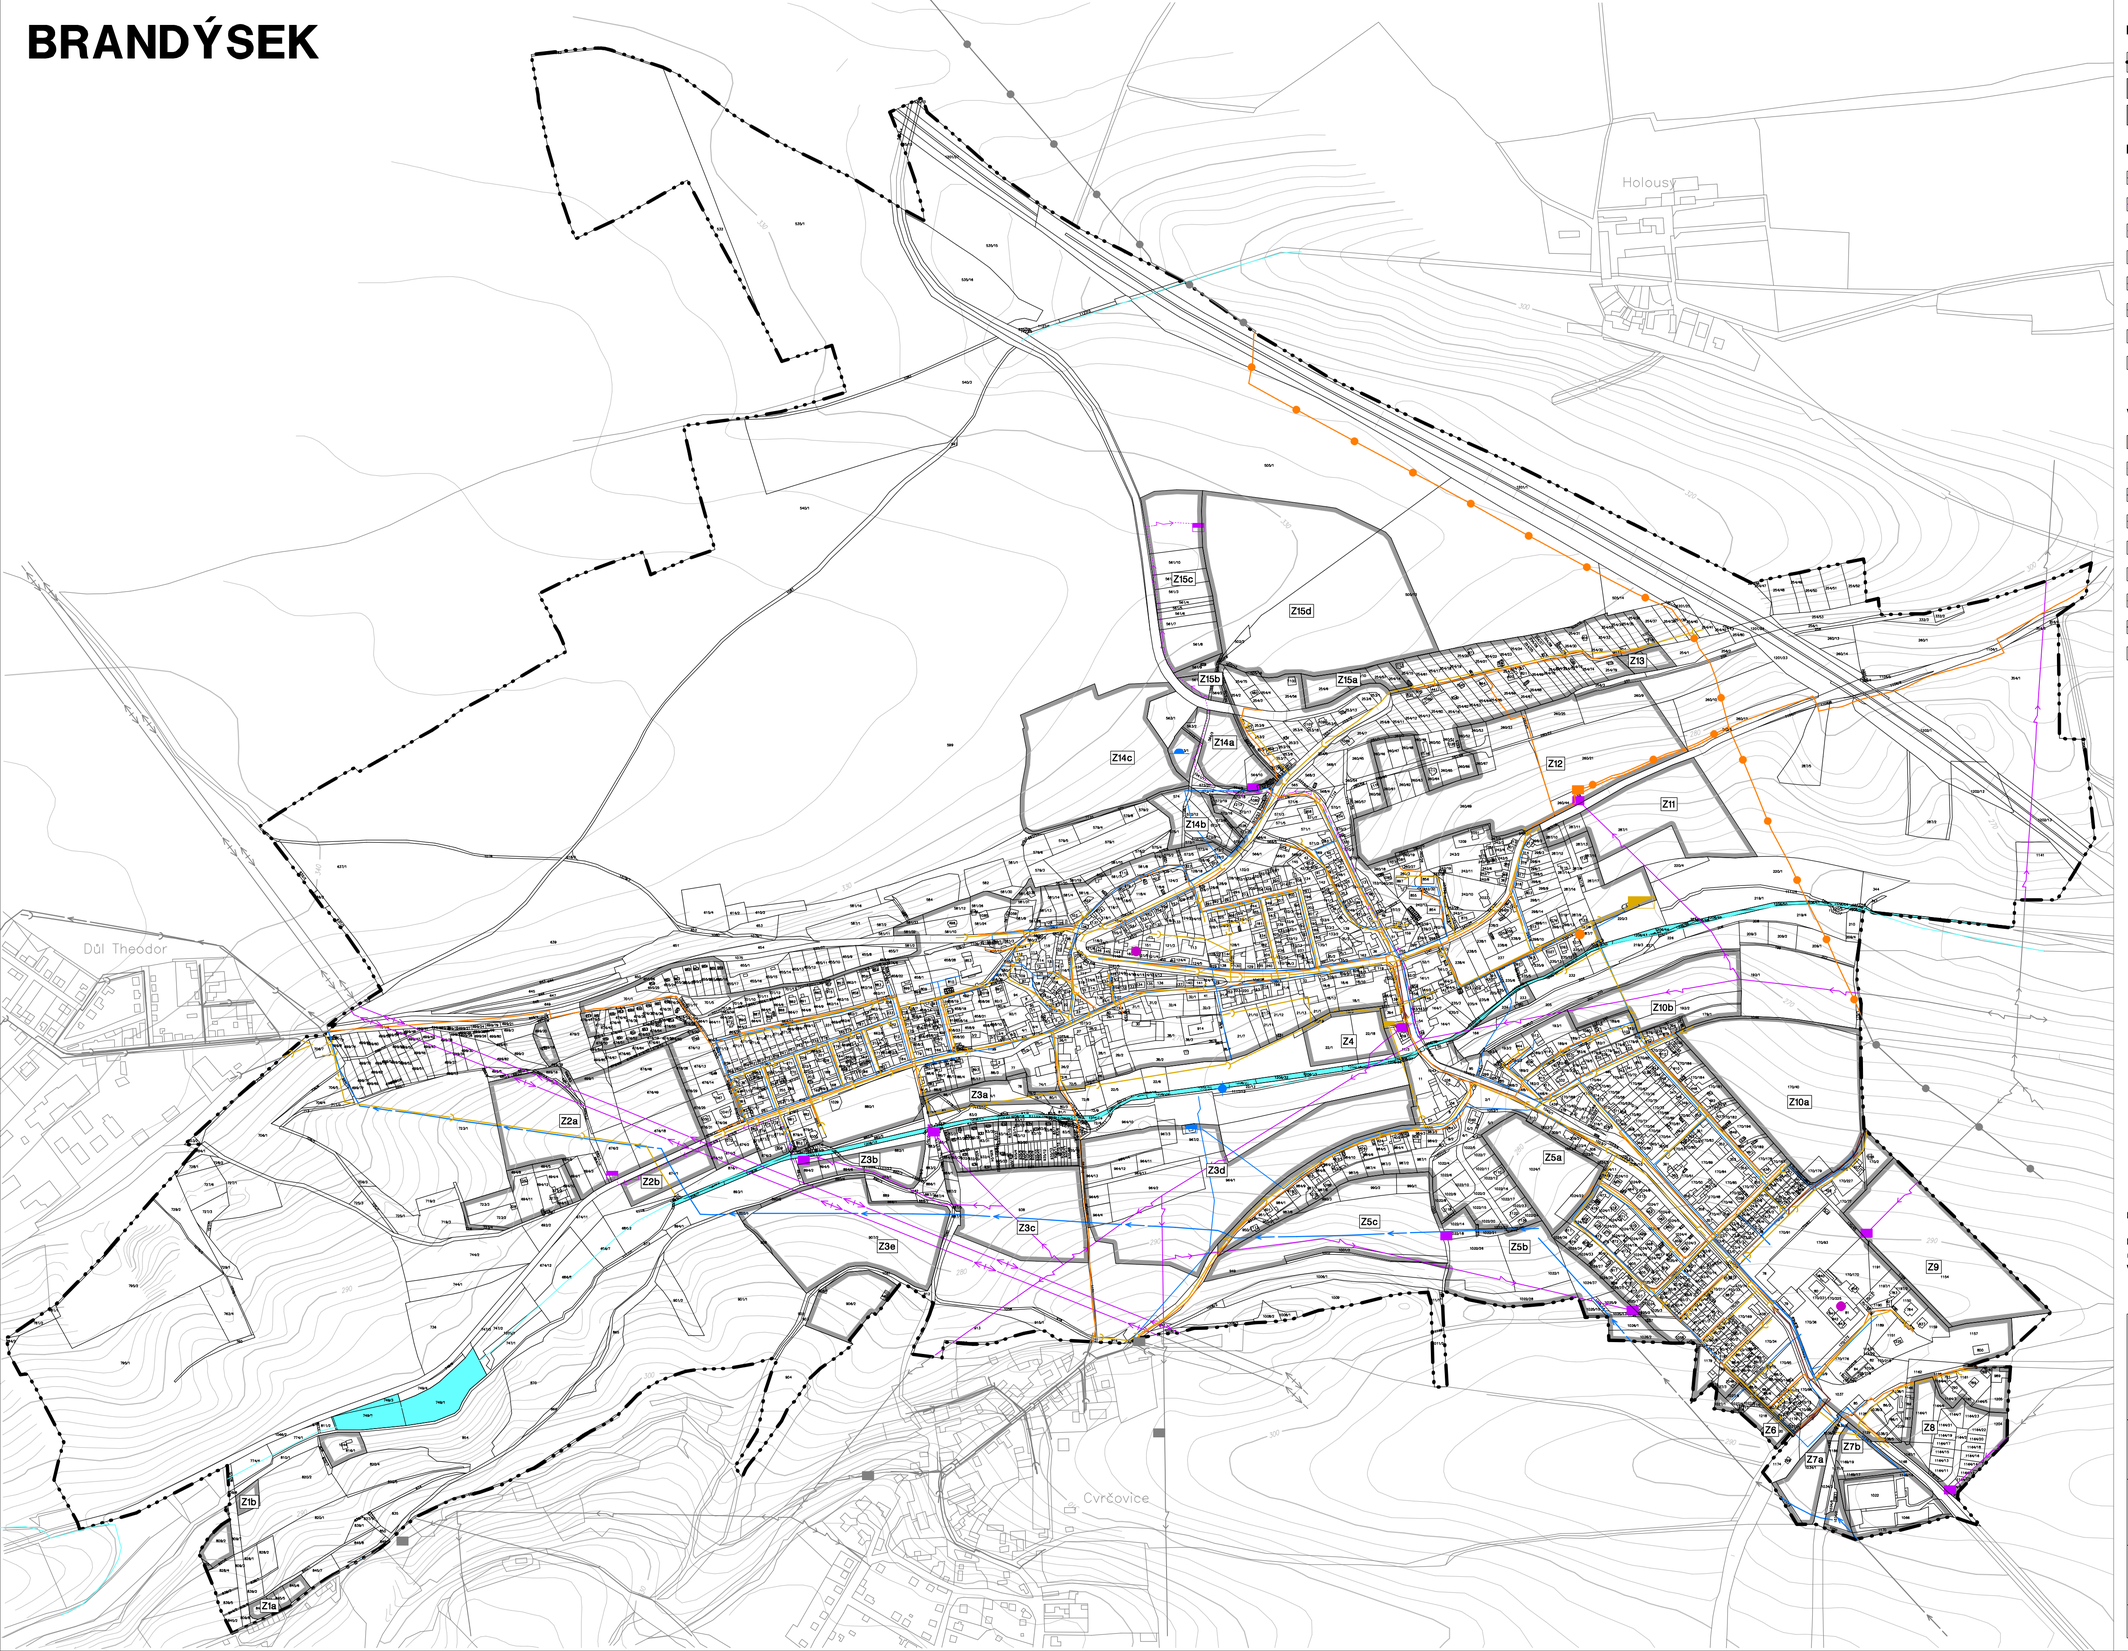

LEGENDA

- HRANICE ŘEŠENÉHO ÚZEMÍ = HRANICE OBCE
- ZASTAVĚNÉ ÚZEMÍ K 18. 2. 2010
- Z1 ZASTAVITELNÉ PLOCHY

ENERGETIKA A SPOJE

STAV NÁVRH

- VRCHNÍ VEDENÍ VVN 110 kV
- VRCHNÍ VEDENÍ VN 22 kV
- PODZEMNÍ VEDENÍ 22 kV
- TRAFOSTANICE 22/0,4 V
- VYSOKOTLAKÝ PLYNOVOD (VTL)
- STŘEDOTLAKÝ PLYNOVOD (STL)
- REGULAČNÍ STANICE VTL/STL
- EL. KOM. ZAŘÍZENÍ (ZÁKLADNOVÁ STANICE)

VODNÍ HOSPODÁŘSTVÍ

STAV NÁVRH

- PLOCHY VODNÍ A VODOHOSPODÁŘSKÉ
- VODNÍ TOKY
- DÁLKOVÝ VODOVODNÍ PŘIVADĚČ
- VODOVOD – MÍSTNÍ
- VODNÍ ZDROJ
- VODOJEM, ČERPACÍ STANICE
- KANALIZACE – GRAVITAČNÍ
- KANALIZACE – VÝTLAK
- ČISTÍRNA ODPADNÍCH VOD, ČERPACÍ STANICE

POZN.: PODKLADOVÁ KATASTRÁLNÍ MAPA JE Z 18. 1. 2010

POZN.: VÝKRES JE ZPRACOVÁN V SOULADU S METODIKOU MINIS ("MINIMÁLNÍ STANDARD PRO DIGITÁLNÍ ZPRACOVÁNÍ ÚZEMNÍCH PLÁNŮ") VERZE 2.2 Z DUBNA 2010

S

územní plán Brandýska

PROJEKTANT :

FOGLAR ARCHITECTS

PRAHA 4, KUBIŠTOVA 6, 140 00
KANCELÁŘ PRAHA 2, TROJICKÁ 1
TEL./FAX 224918889
foglar@foglar-architects.cz

VEDOUCÍ PROJEKTANT
ING.AKAD.ARCH. PETR FOGLAR
AUT. ARCHITEKT ČKA 002667
ŘEŠITELÉ
ING.AKAD.ARCH. PETR FOGLAR
ING.ARCH. ZUZANA FOGLAROVÁ
ING. PAVEL HOLUBEC

POŘIZOVATEL :

OBECNÍ ÚŘAD BRANDÝSEK
SLÁNSKÁ 62, 273 41 BRANDÝSEK, IČ 00234168
TEL. 312 283 701, FAX 312 284 118
STAROSTA ING. LUDĚK RAICHARD
ou-brandysek@mymail.cz, www.brandysek.cz

ZHOTOVITEL A VÝKONNÝ POŘIZOVATEL :

PRISVICH, s.r.o.
NA NÁMĚSTÍ 83, DAVLE, 252 06, IČ 27101053
TEL. 241 444 053, FAX 241 444 053
KANCELÁŘ: ZELENÝ PRUH 99/1560, 140 02 PRAHA 4
JEDNATEL ING.LADISLAV VICH
prisvich@prisvich.cz, www.prisvich.cz

VÝKRES :

technická infrastruktura

Č.VÝKRESU: **4**

MĚŘÍTKO: 1:5000 DATUM: 01/2012 PARÉ: